



**ZIE BIJZONDERE
VOORWAARDE(N)**

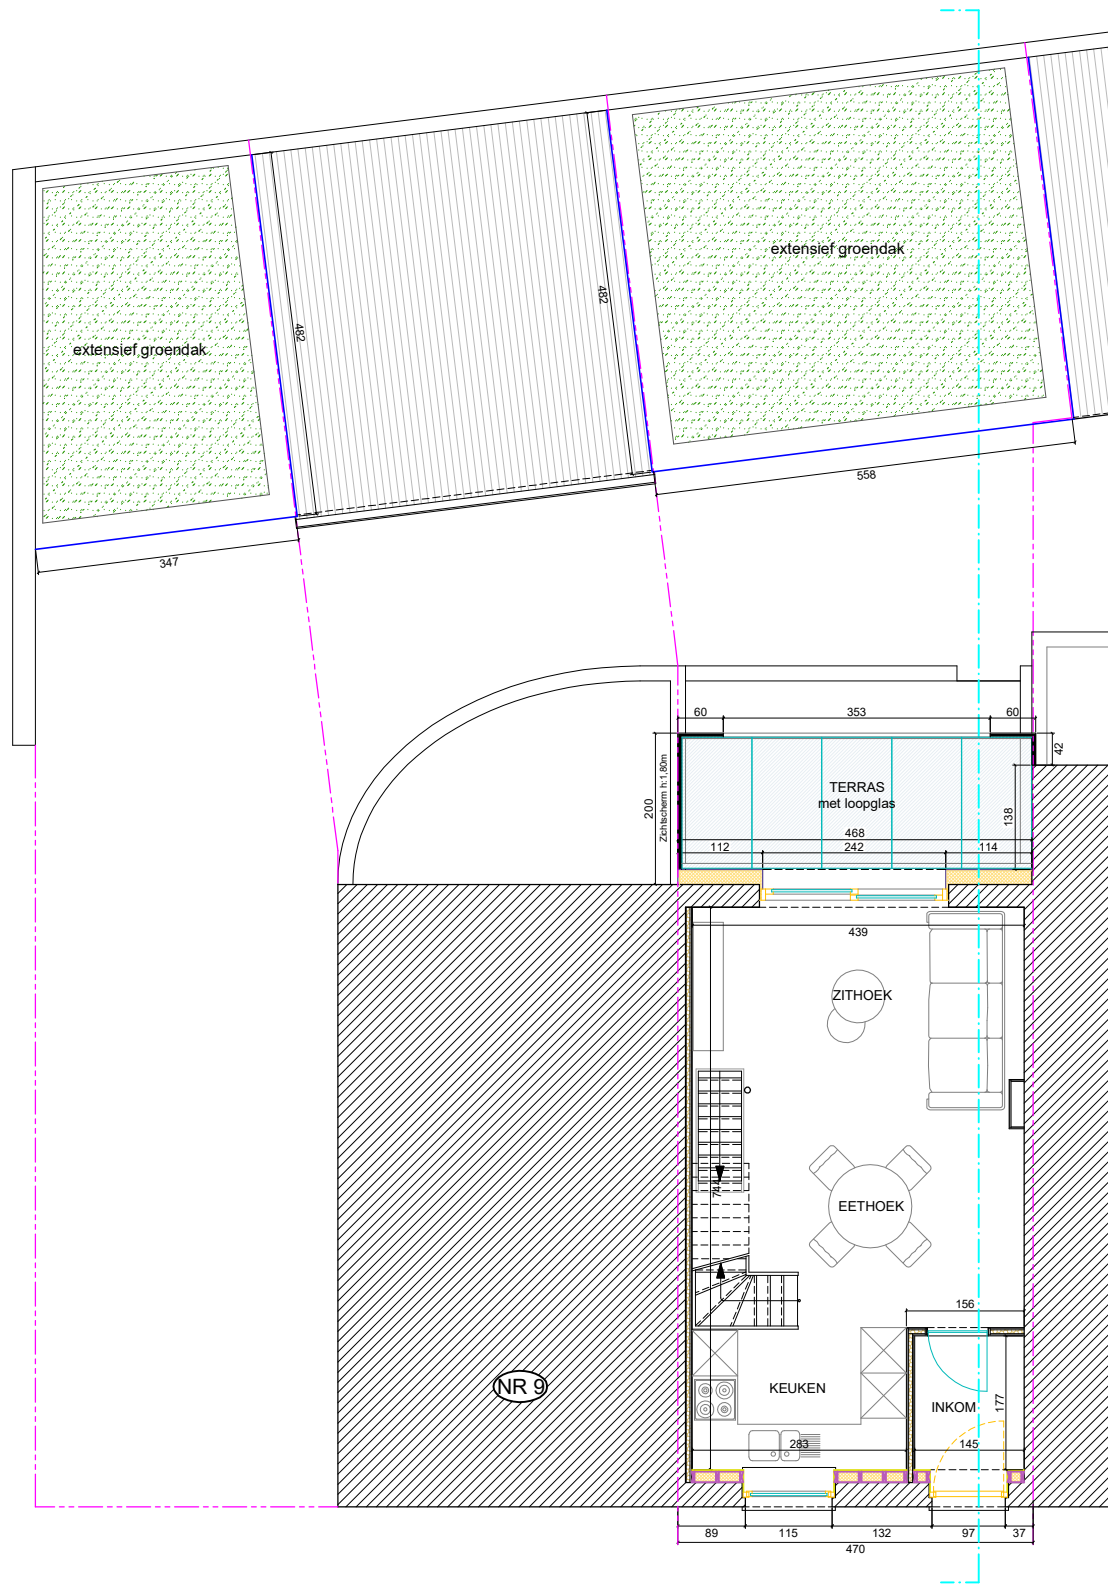

NIEUWE TOESTAND
Verdieping +0

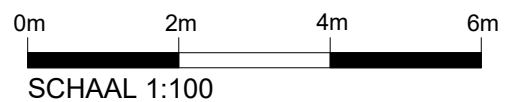

A4