



**ZIE BIJZONDERE
VOORWAARDE(N)**

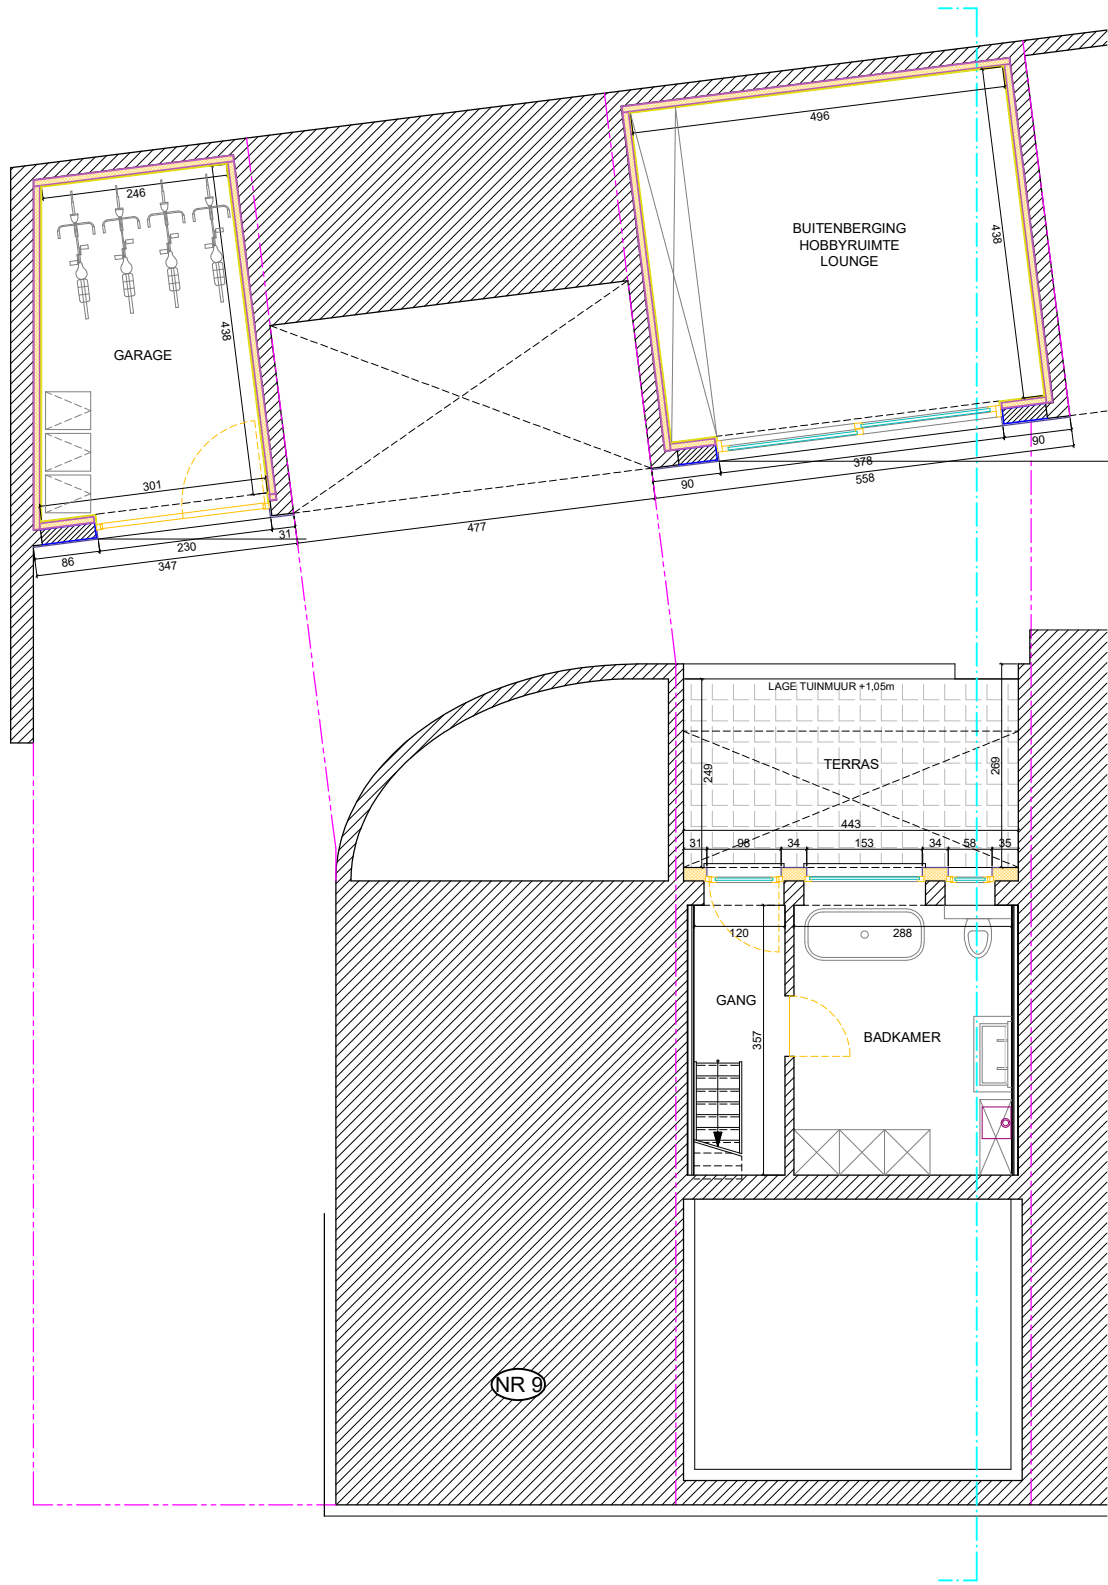

NIEUWE TOESTAND
Verdieping -1

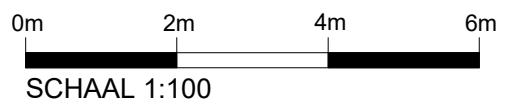

A4