



**ZIE BIJZONDERE
VOORWAARDE(N)**

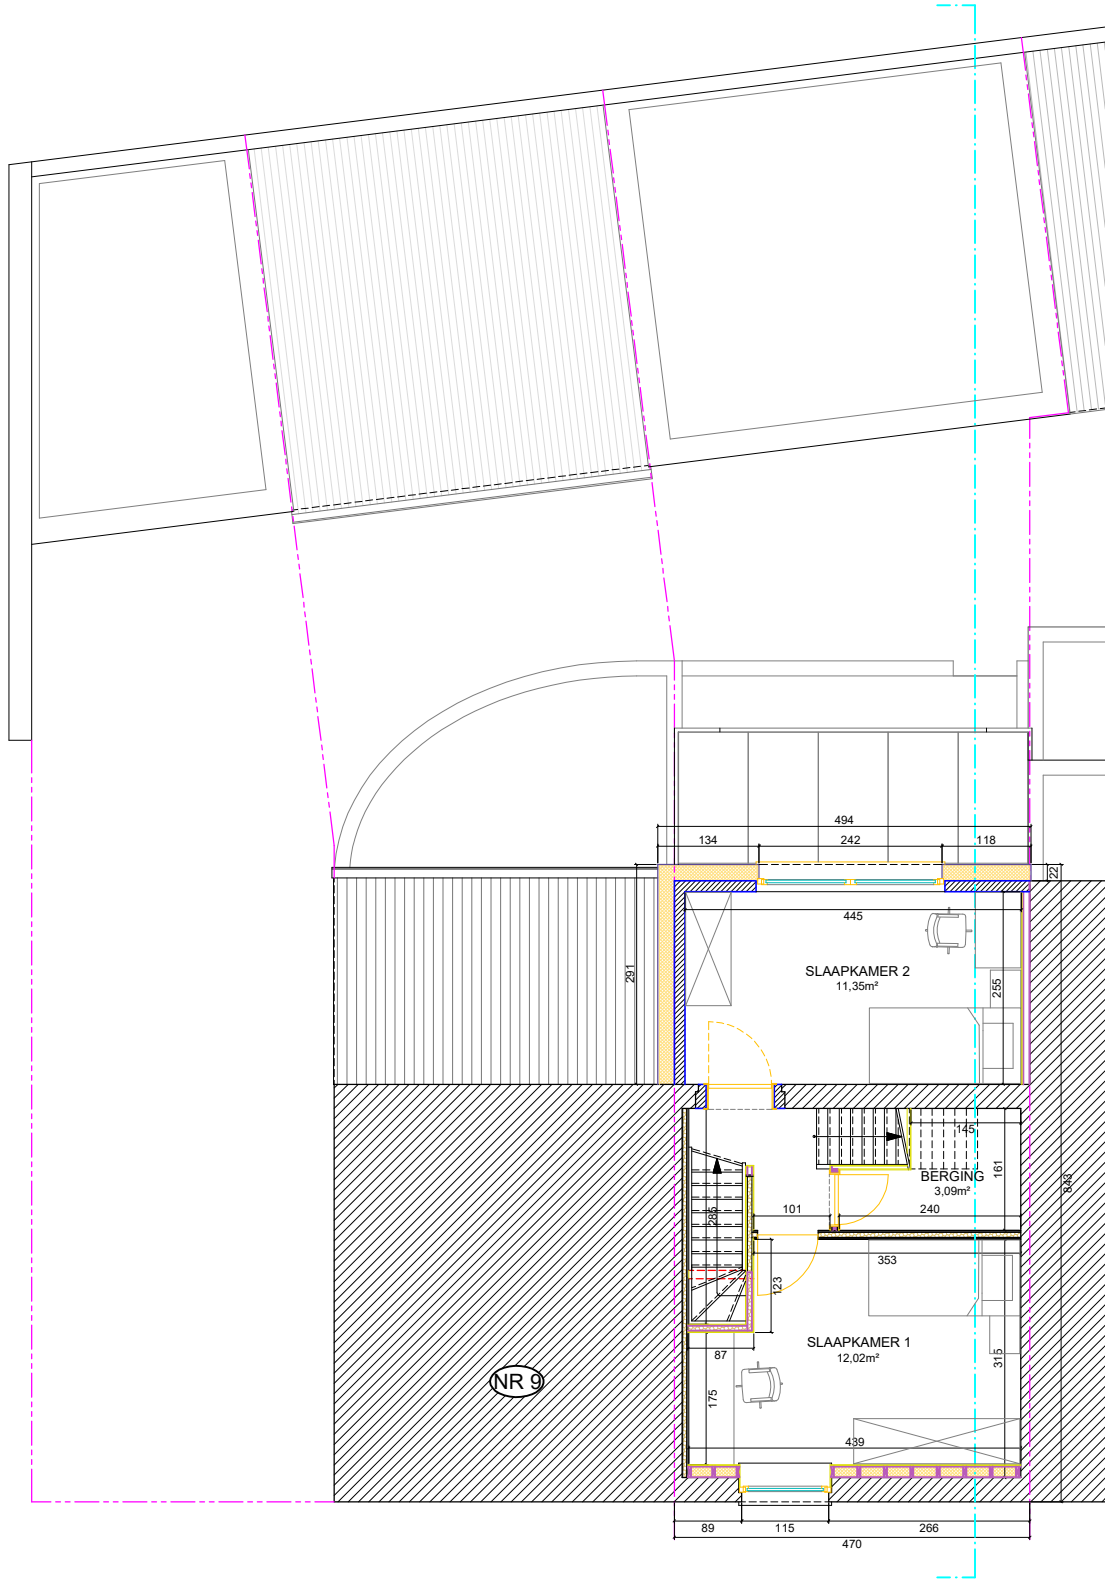

NIEUWE TOESTAND
Verdieping +1

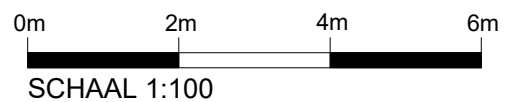

A4