


- ISOLATIE 14 CM
- CRÉPI 1,5 Gm

ZIE BIJZONDERE  
VOORWAARDE(N)

ALU WIT  
VENSTERBANK

ALU ANTRACIETGRUIS  
VENSTERBANK

BESTAANDE  
GEVELSTEEN BLIJFT

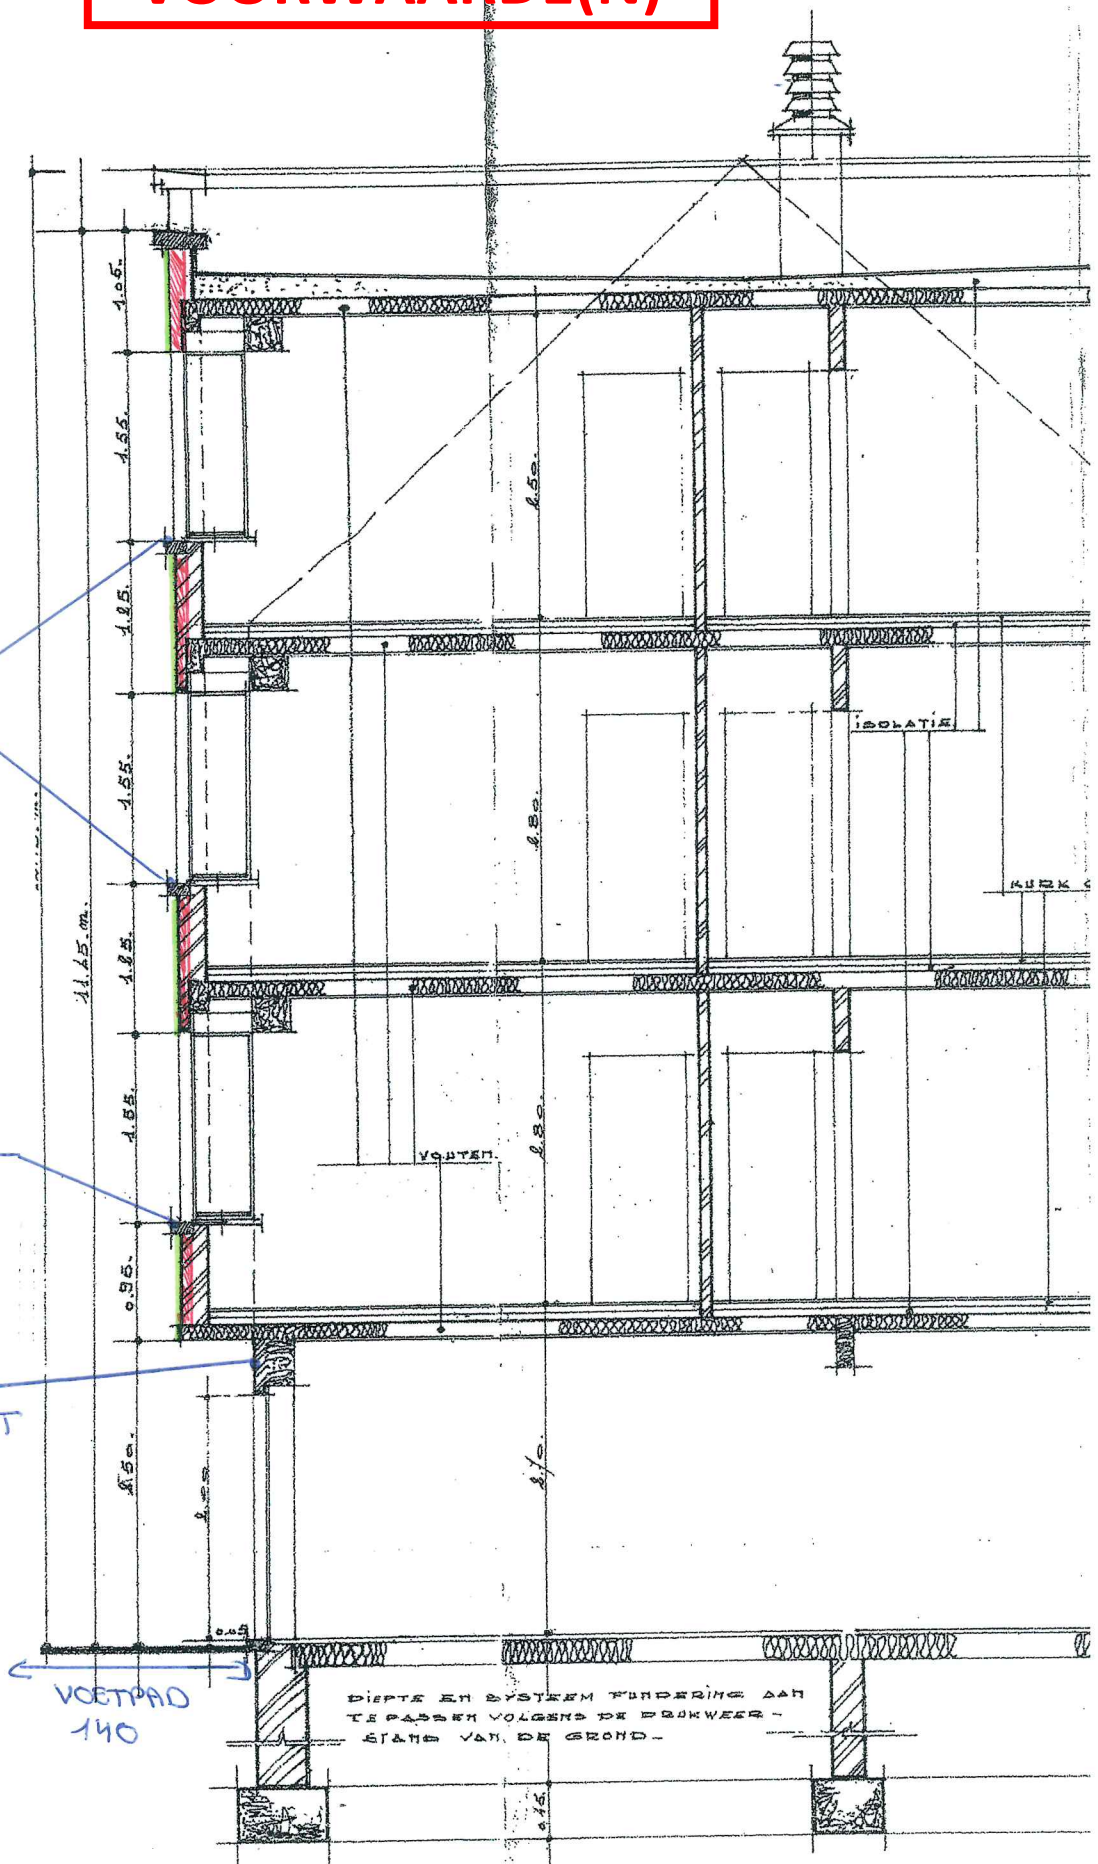

DOORSNEDEN A