




**ZIE BIJZONDERE
VOORWAARDE(N)**

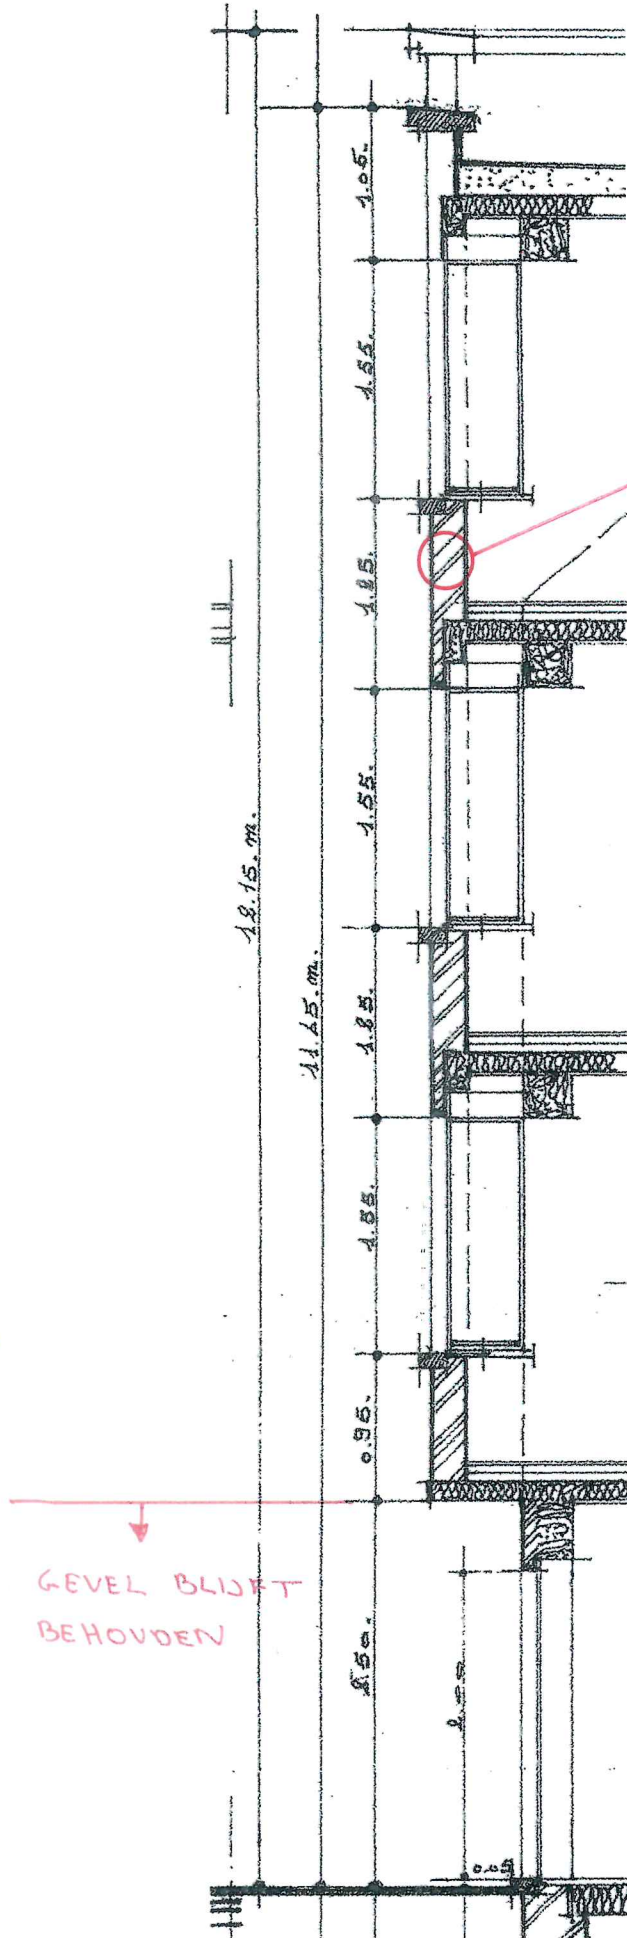

BESTAANDE TOESTAND

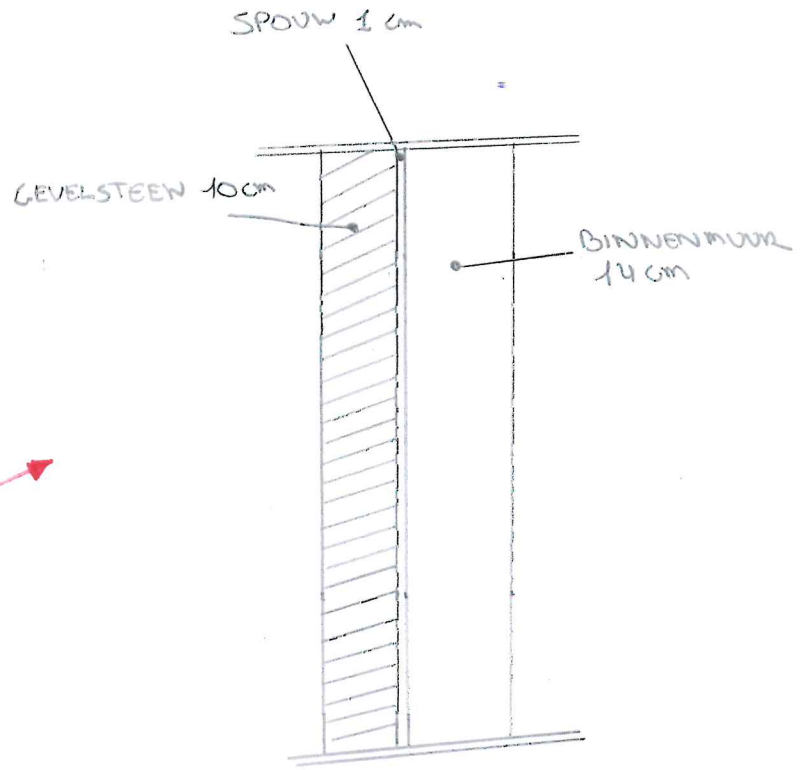

NIEUWE TOESTAND

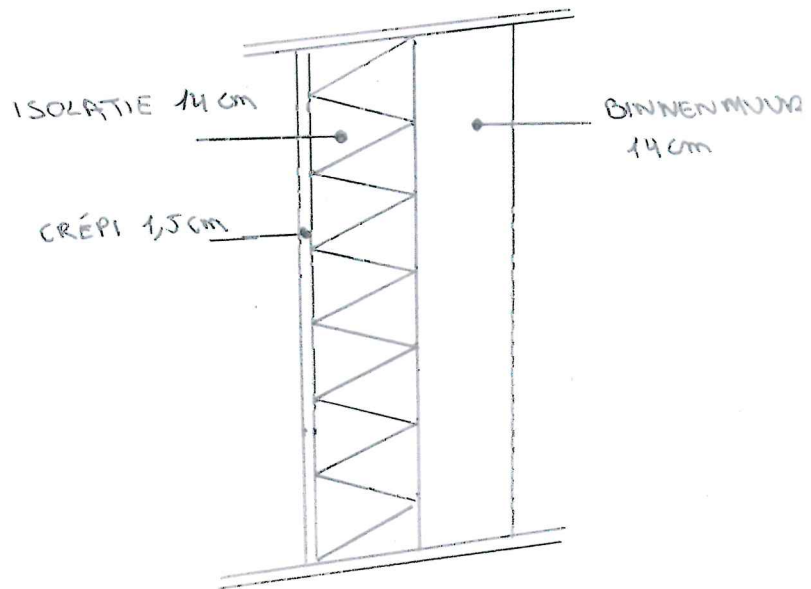

GEVEL BLIJFT
BEHOUDEN