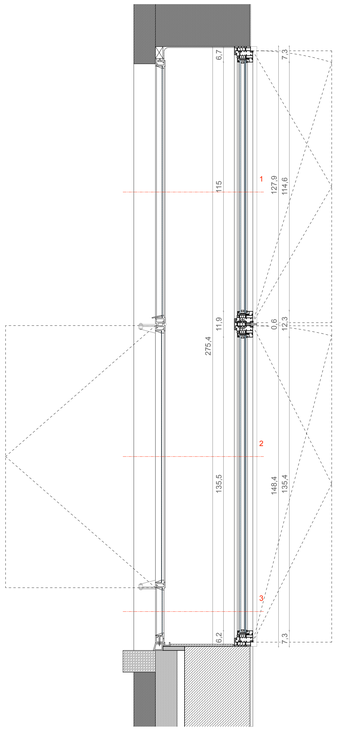

SNEDE A

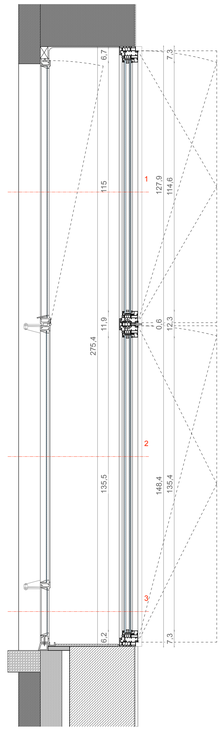

SNEDE B

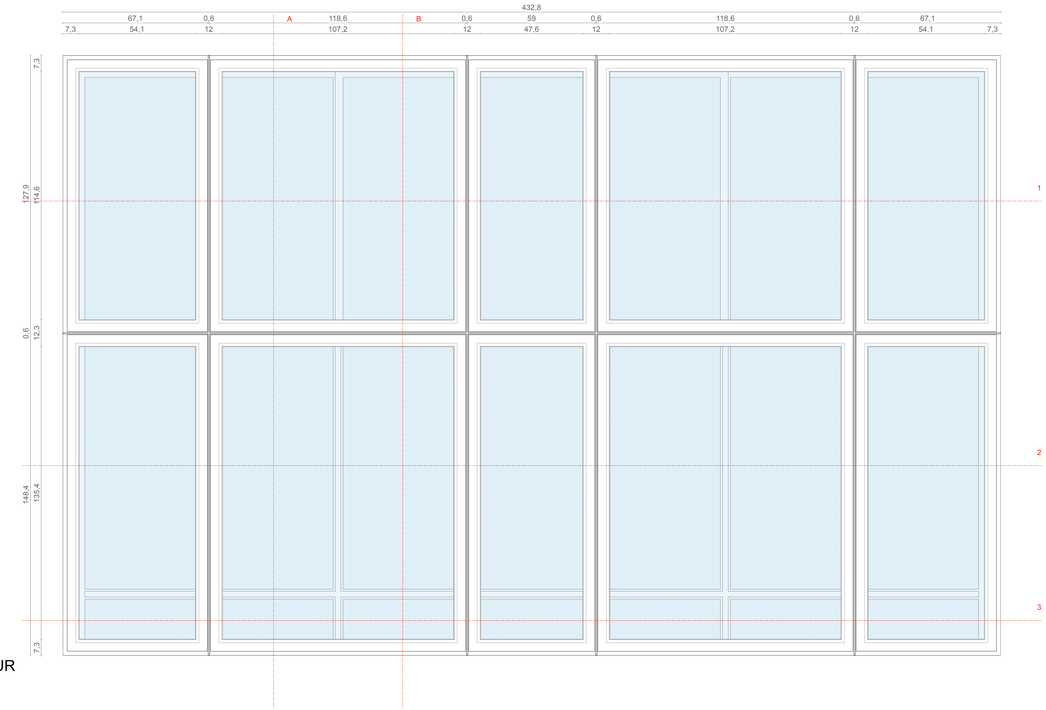

AANZICHT INTERIEUR

PLAN 1

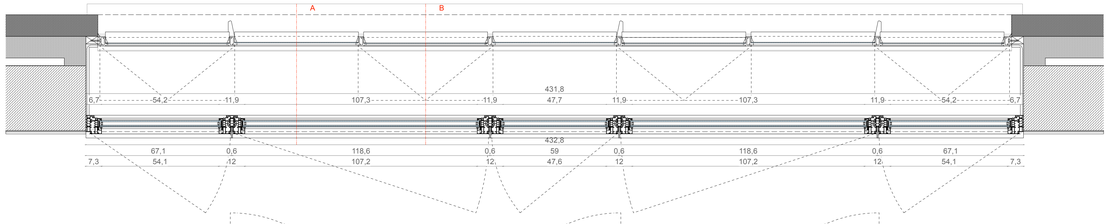

PLAN 2

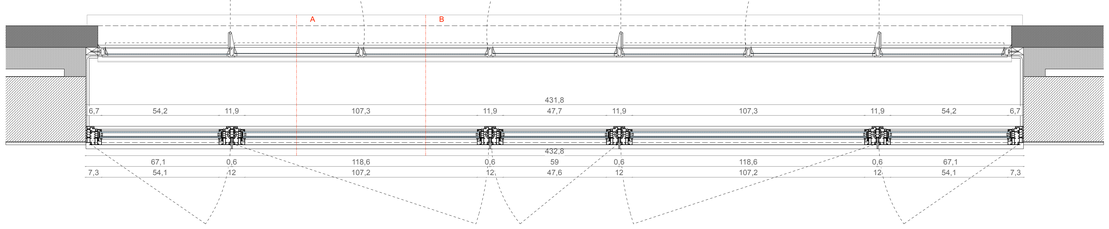

PLAN 3

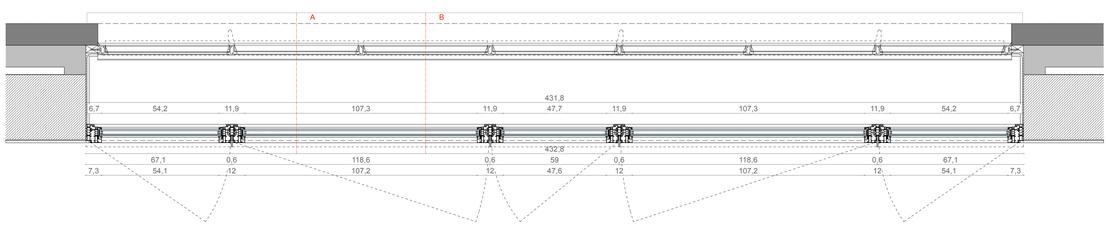

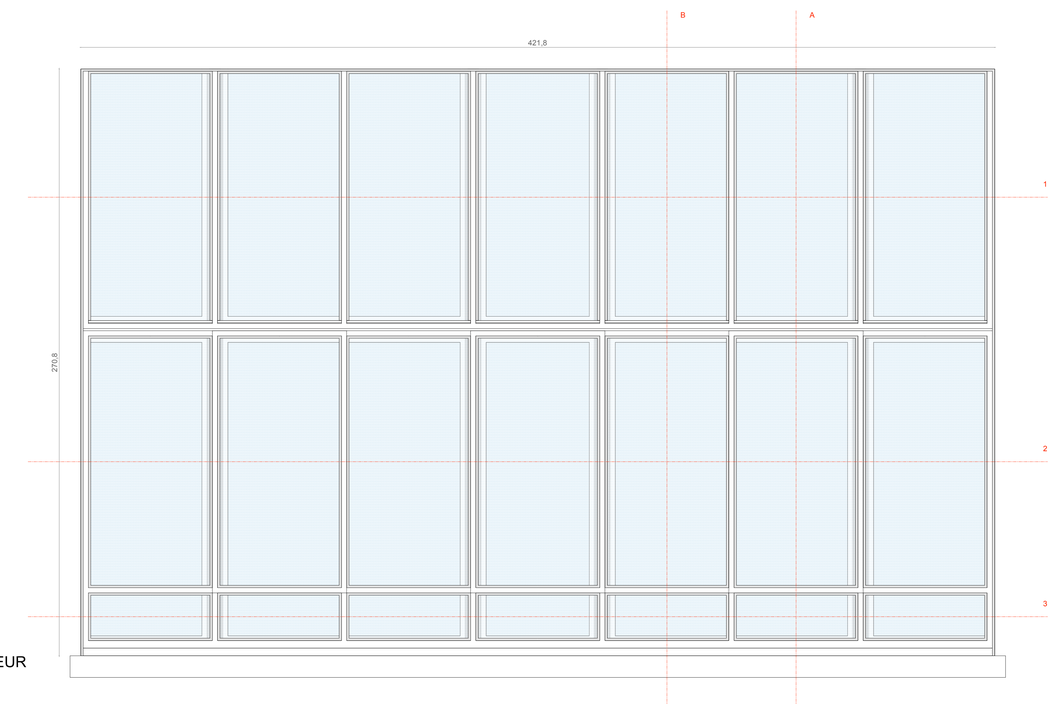

AANZICHT EXTERIEUR

GENT - GO! CAMPUS CASINOPLEIN	Bestek nr. GO/21728/2200301/2021/5153/KH Coupure Rechts 312 en 308 en Casinoplein 23, 9000 Gent	
OPDRACHTGEVER : Huis van het GO! Willebroekkaai 36, 1000 Brussel	ARCHITECT: TV Compagnie-O Architecten Bvba - Architectenbureau Sabine Okkerse Bvba	
G41 : PRINCIPIEDETAIL RAAM BU1.3 VOORZETRAAM IN COMBINATIE MET BIESTAAND STALEN RAAM	**15/03/2023**	**schaal: 1/10**

De op dit document weergegeven grafische, metrische en tekstuele informatie wordt ter informatieve titel verstrekt teneinde de uitvoerder een zo goed mogelijk inzicht te geven in het beoogde resultaat. De uitvoering blijft de verantwoordelijkheid van de uitvoerder. Alle maataanduidingen op dit document zijn als relatief aan de werkelijke situatie te beginnen en dienen voorafgaandelijk uitvoering gecontroleerd.