


## TERREINPROFIEL GEBOUW G43-G41

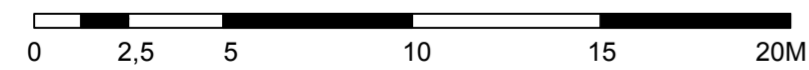

ER WORDEN GEEN WERKEN GEPLAND AAN DE OMGEVINGSAANLEG

<b>GENT - GO! CAMPUS CASINOPLEIN</b>		Bestek nr. GO/21728/2200301/2021/5153/KH Coupure Rechts 312 en 308 en Casinoplein 23, 9000 Gent	
OPDRACHTGEVER : Huis van het GO! Willebroekkaai 36, 1000 Brussel		ARCHITECT: TV Compagnie-O Architecten Bvba - Architectenbureau Sabine Okkerse Bvba	
<b>G41 : BESTAANDE TOESTAND TERREINPROFIEL</b>	<b>21/05/2024</b>	<b>schaal: 1/200</b>	

De op dit document weergegeven grafische, metrische en tekstuele informatie wordt ter informatieve titel verstrekt teneinde de uitvoerder een zo goed mogelijk inzicht te geven in het beoogde resultaat. De uitvoering blijft de verantwoordelijkheid van de uitvoerder. Alle maataanduidingen op dit document zijn als relatief aan de werkelijke situatie te begrijpen en dienen voorafgaandelijk uitvoering gecontroleerd.