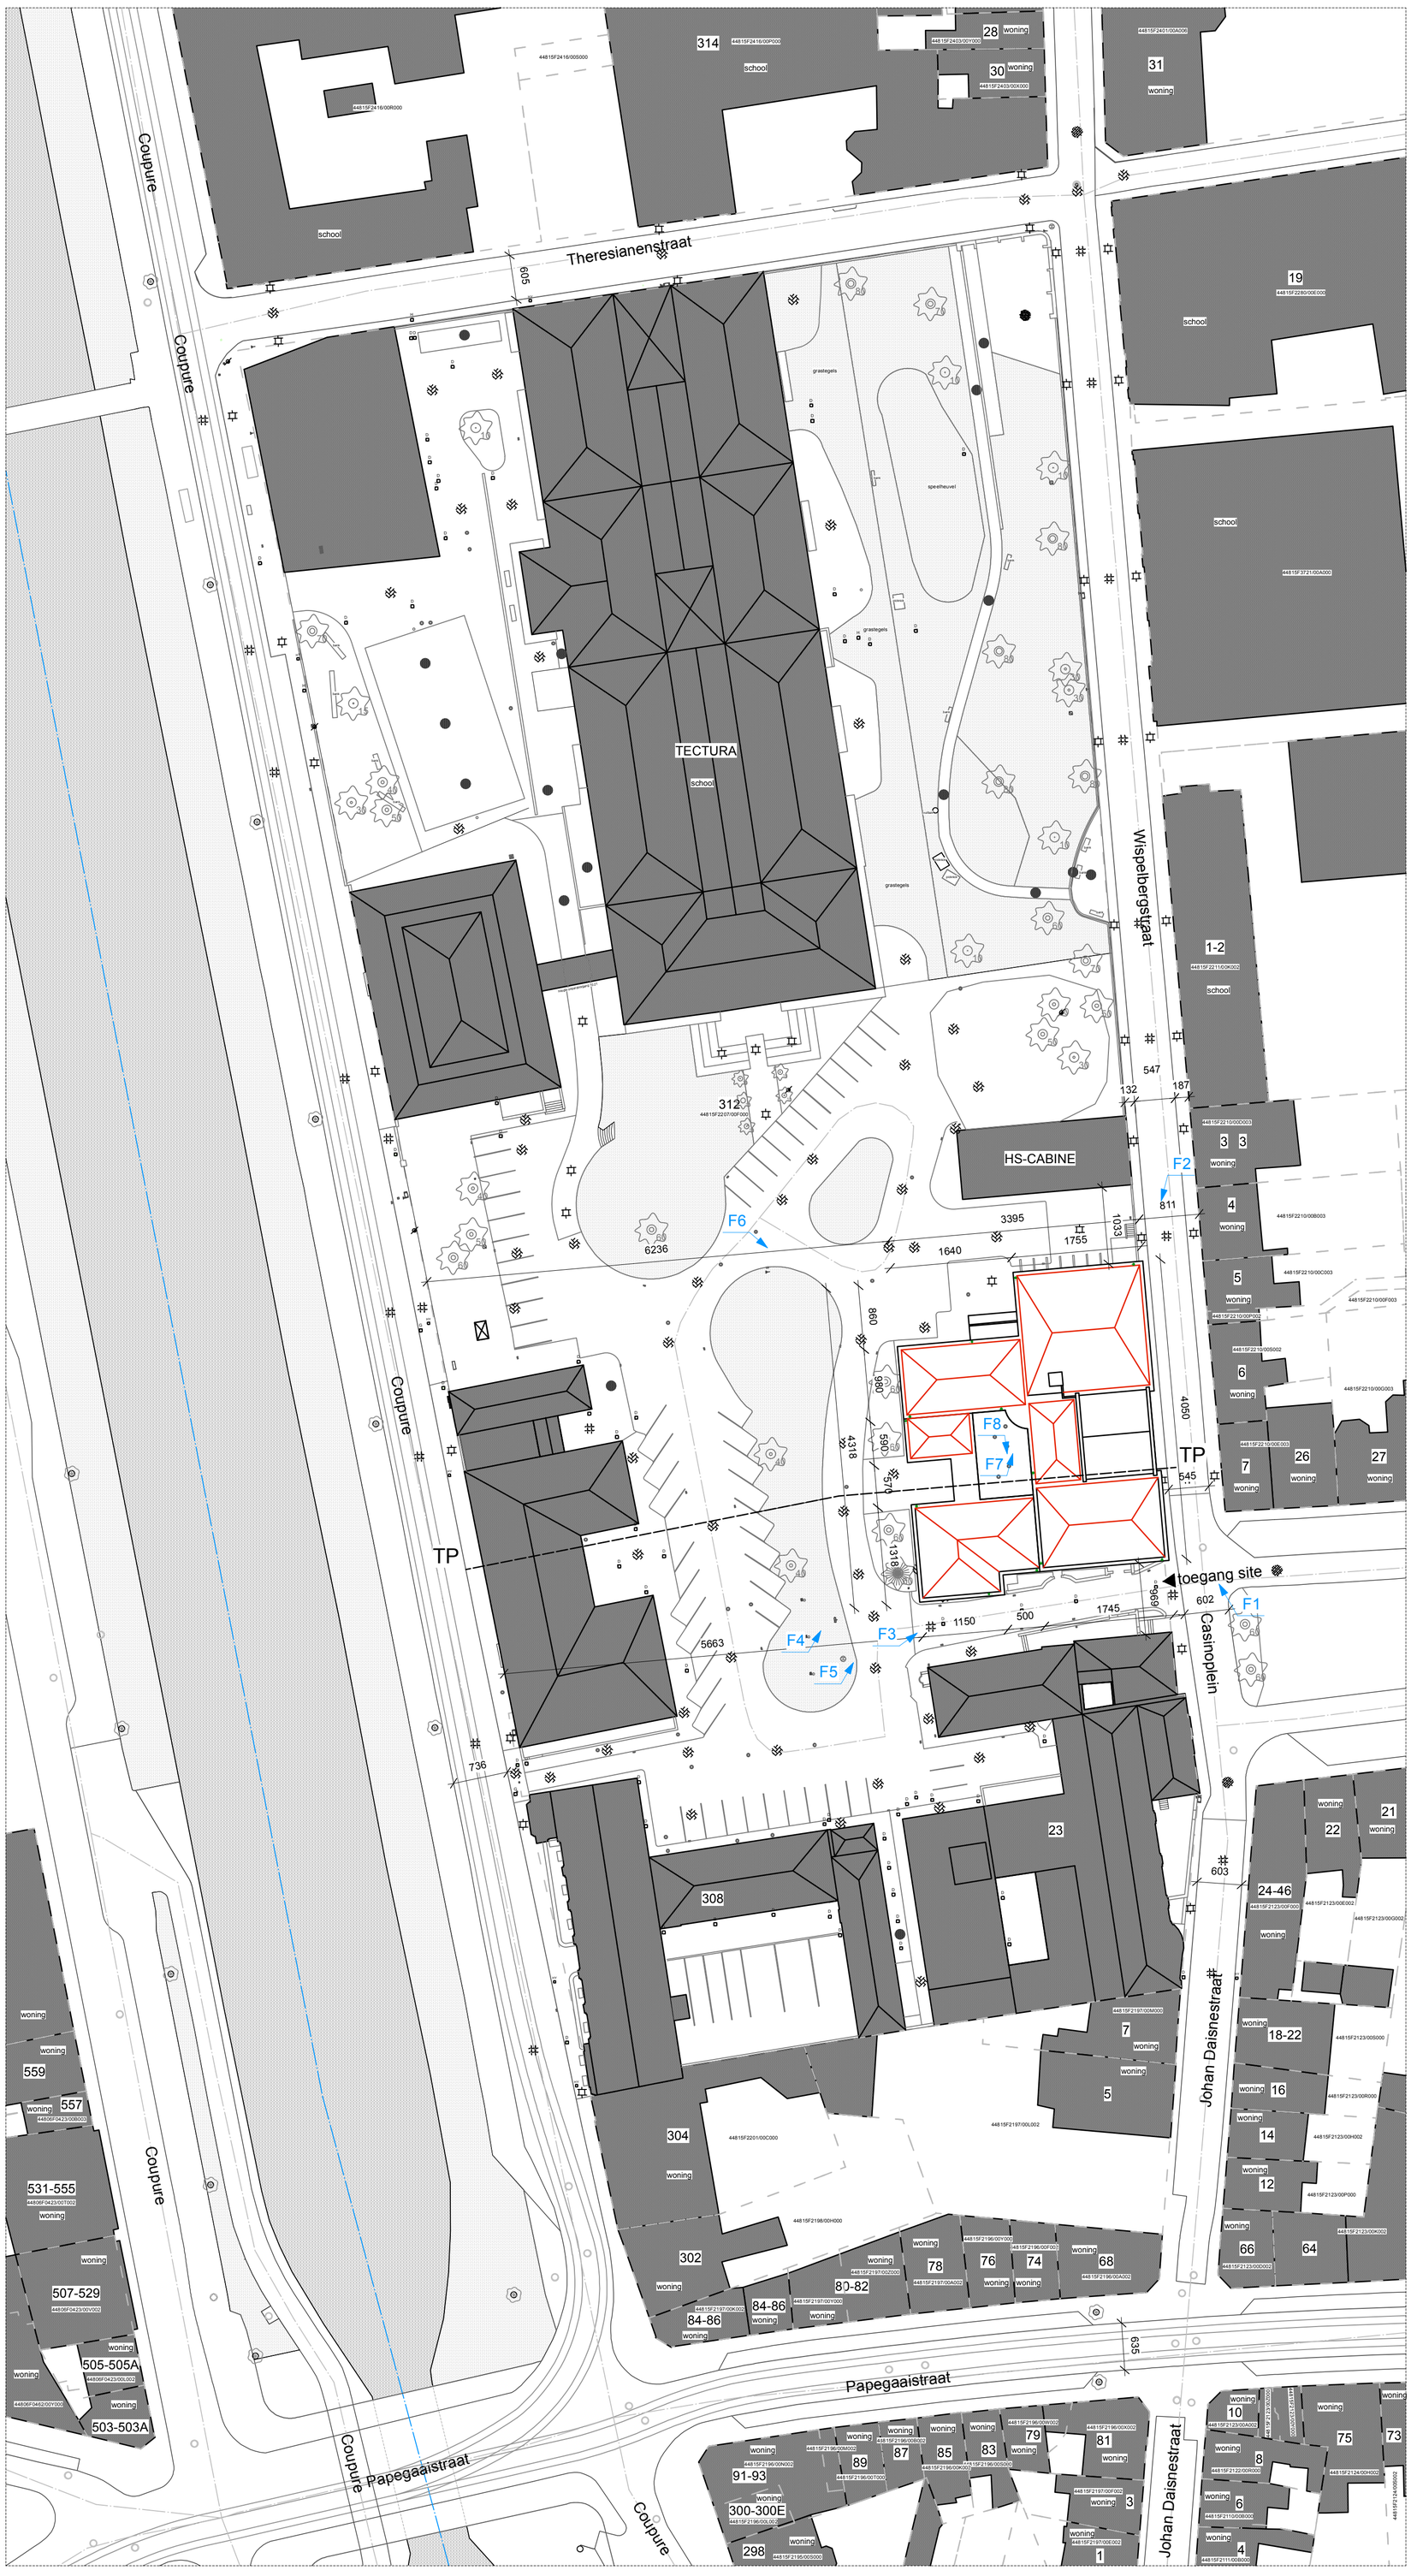

INPLANTINGSPLAN

N

0 2,5 5 10 15 20M

ER WORDEN GEEN WERKEN GEPLAND AAN DE OMGEVINGSAANLEG

Legende

- asfaltverharding
- betonverharding
- betondallen
- klinkerverharding
- steenslagverharding
- verkeersbord
- inspectieput riool
- D inspectieput divers
- G inspectieput gas
- H huisaansluitputje
- HY hydrant
- W inspectieput water
- kolk
- electriciteitspaal
- boom

GENT - GO! CAMPUS CASINOPLEIN		Bestek nr. GO/21728/2200301/2021/5153/KH Coupure Rechts 312 en 308 en Casinoplein 23, 9000 Gent	
OPDRACHTGEVER : Huis van het GO! Willebroekkaai 36, 1000 Brussel		ARCHITECT: TV Compagnie-O Architecten Bvba - Architectenbureau Sabine Okkerse Bvba	
	G41 : BESTAANDE TOESTAND INPLANTINGSPLAN	**21/05/2024**	**schaal: 1/500**

De op dit document weergegeven grafische, metrische en tekstuele informatie wordt ter informatieve titel verstrekt teneinde de uitvoerder een zo goed mogelijk inzicht te geven in het beoogde resultaat. De uitvoering blijft de verantwoordelijkheid van de uitvoerder. Alle maataanduidingen op dit document zijn als relatief aan de werkelijke situatie te begrijpen en dienen voorafgaandelijk uitvoering gecontroleerd.