


VOETPAD - betegels

ADOLF BAEYENSSTRAAT - GEMEENTEWEG - ASFALT 790 cm berijdbare breedte

BA_ABSA_F_B_7 BA_ABSA_F_B_1 BA_ABSA_F_B_8

VOETPAD - betegels









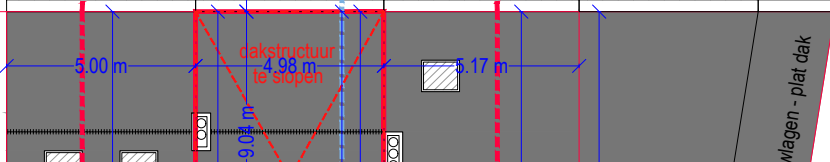


Adolf Baeyensstraat 66 GENT 19 AFD/ ST-AMANDSBERG 2 AFD nr 1001 c2 EENGEZINSWONING 3+1 bouwlagen, hellend dak

Adolf Baeyensstraat 68 GENT 19 AFD/ ST-AMANDSBERG 3 2 AFD nr 1001 d2 EENGEZINSWONING 3+1 bouwlagen, hellend dak

Adolf Baeyensstraat 70 GENT 19 AFD/ ST-AMANDSBERG 2 AFD nr 1001 r2 EENGEZINSWONING 3+1 bouwlagen, hellend dak

Adolf Baeyensstraat 72 GENT 19 AFD/ ST-AMANDSBERG 2 AFD nr 1001 r2 EENGEZINSWONING 3+1 bouwlagen, hellend dak

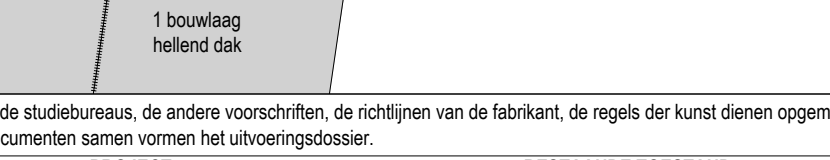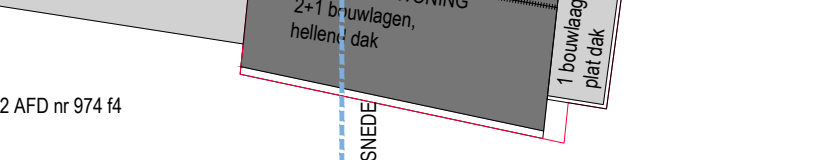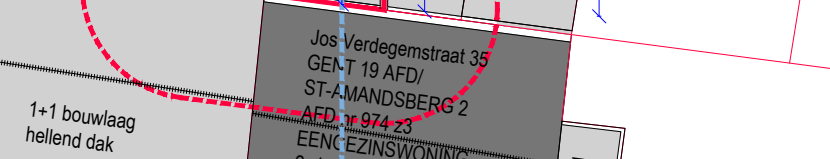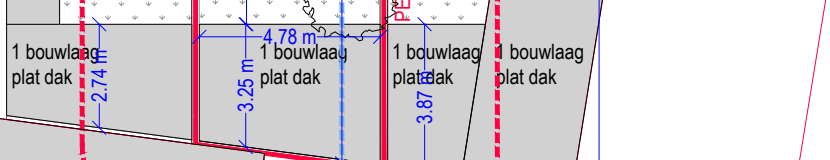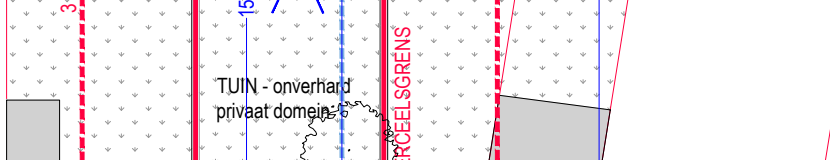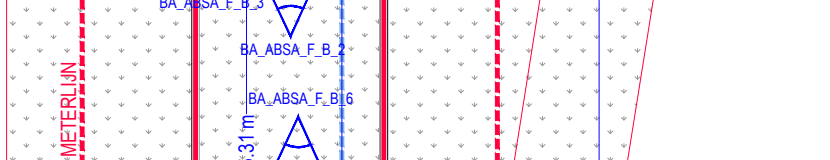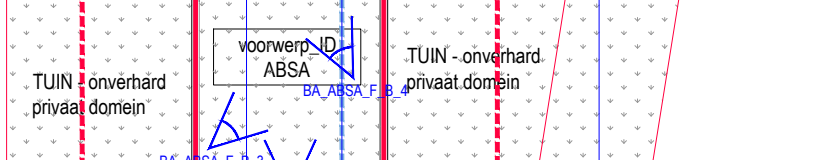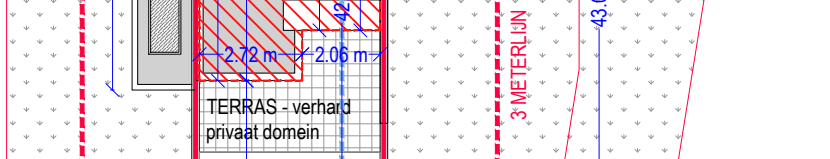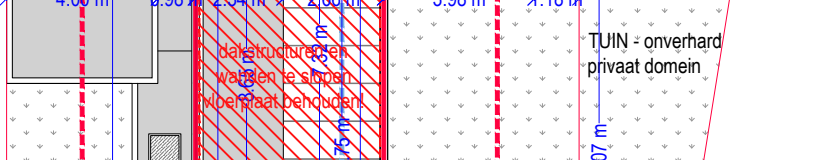

GENT 19 AFD/ ST-AMANDSBERG 2 AFD nr 974 f4 verhard - privaat domein met garageboxen



0 1 5m

Onduidelijkheden, onvolledigheden, tegenstrijdigheden op en tussen de documenten opgesteld door de studie bureaus, de andere voorschriften, de richtlijnen van de fabrikant, de regels der kunst dienen opgemerkt en gemeld te worden aan het bestuur. Alle documenten, maten, passen en hoeveelheden dienen gecontroleerd te worden vooraf en tijdens de werken. Alle documenten samen vormen het uitvoeringsdossier.

ARCHITECT MARGE architecten bv Sassevaartstraat 46/209, 9000 Gent +32 9 311 53 66 info@margearchitecten.be	BOUWHEER Margot Van Rompay en Arne Huysman Adolf Baeyensstraat 68 9040 Sint-Amandsberg, Gent	PROJECT Adolf Baeyensstraat 68 9040 Sint-Amandsberg GENT 19 AFD/ST-AMANDSBERG 2 AFD nummer 1001 d2 ID: ABSA	BESTAANDE TOESTAND Inplantingsplan	schaal 1:200 meeteenheid cm
				bladformaat A3 fase OMV
				datum 19/07/2024 PLANNR I_B