


**ZIE BIJZONDERE
VOORWAARDE(N)**

buur nr.66

ID_ABSA

buur nr.70

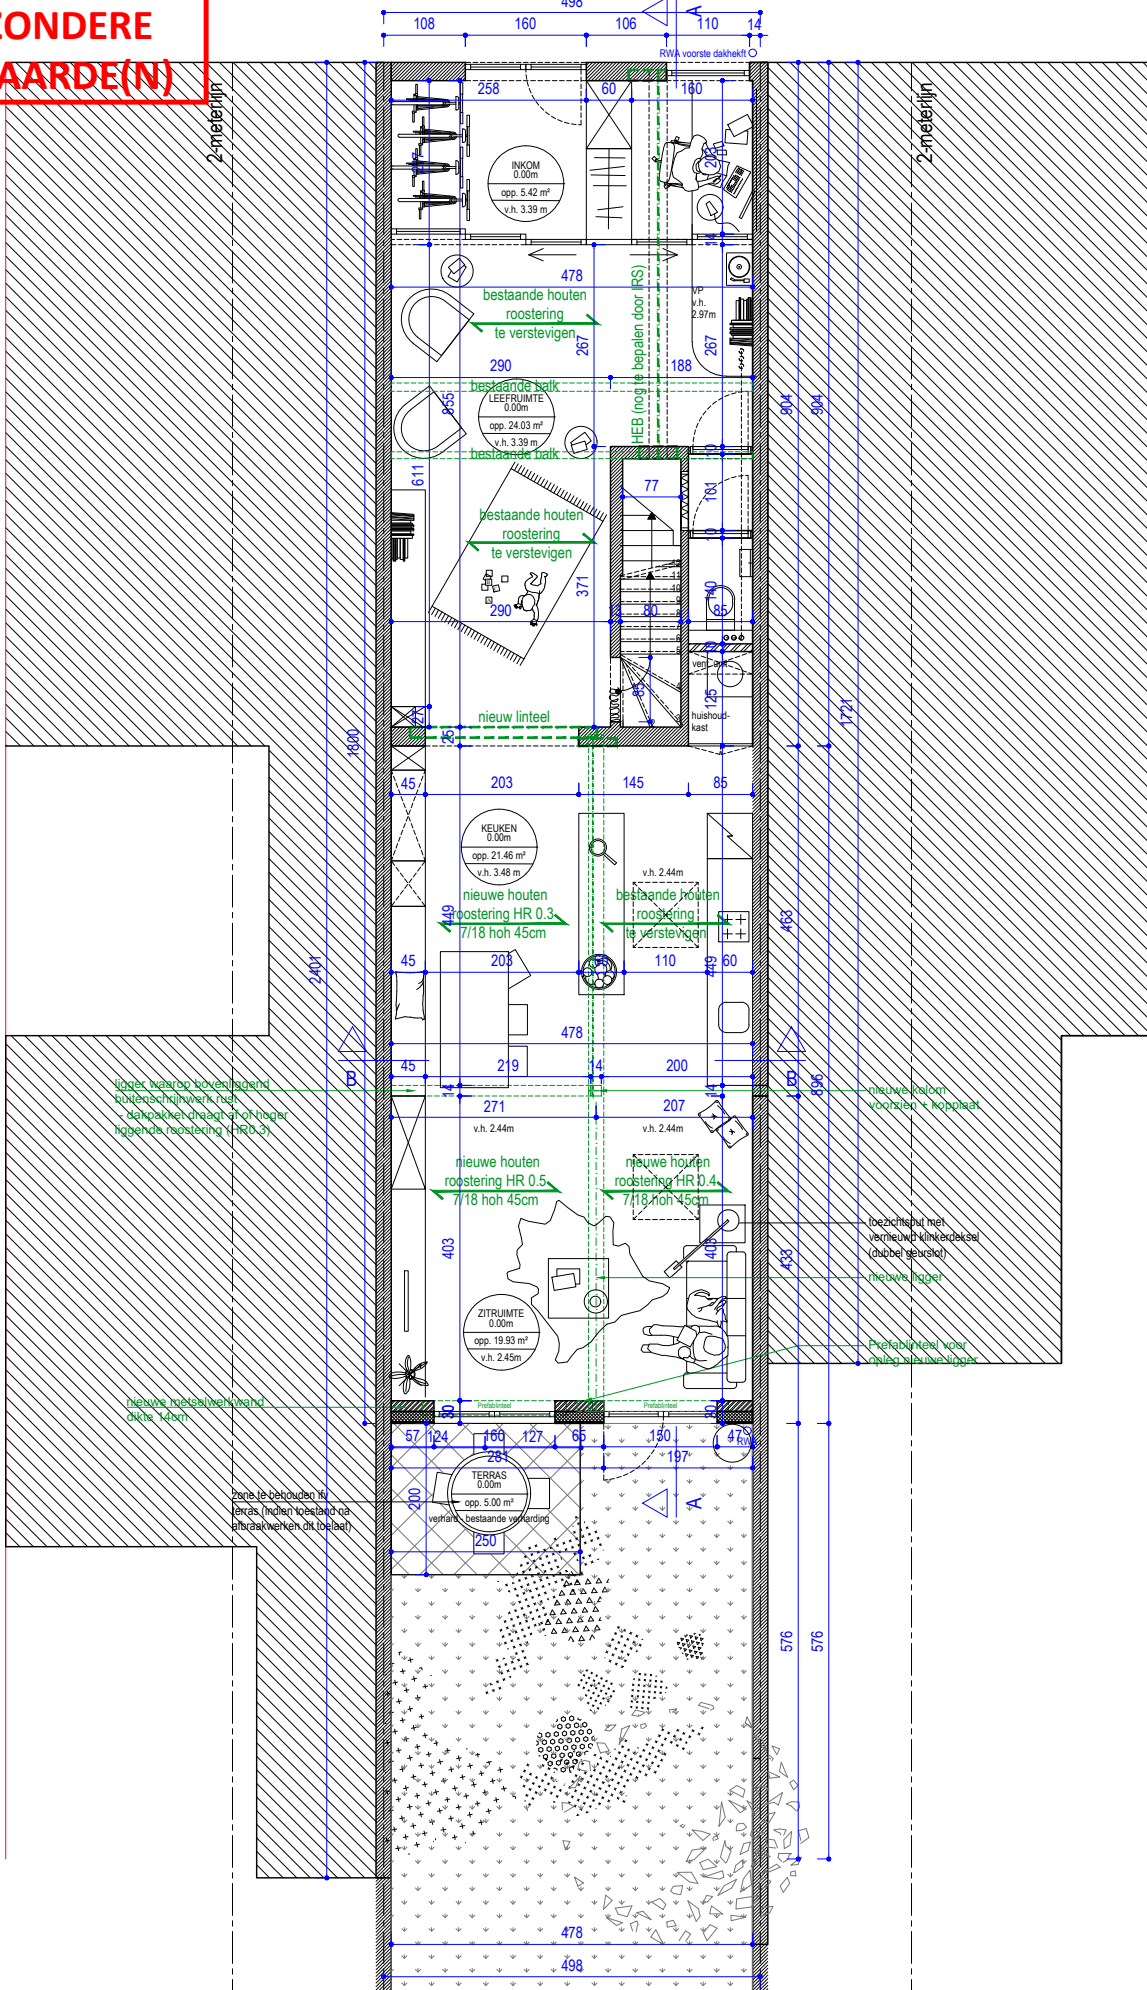

Onduidelijkheden, onvolledigheden, tegenstrijdigheden op en tussen de documenten opgesteld door de studiebureaus, de andere voorschriften, de richtlijnen van de fabrikant, de regels der kunst dienen opgemerkt en gemeld te worden aan het bestuur. Alle documenten, maten, passen en hoeveelheden dienen gecontroleerd te worden vooraf en tijdens de werken. Alle documenten samen vormen het uitvoeringsdossier.

MARGE.
ARCHITECT
 MARGE architecten bv
 Sassevaartsstraat 46/209,
 9000 Gent
 +32 9 311 63 66
 info@margearchitecten.be

BOUWHEER
 Margot Van Rompay en Arne Huysman
 Adolf Baeyensstraat 68
 9040 Sint-Amansberg, Gent

PROJECT
 Adolf Baeyensstraat 68
 9040 Sint-Amansberg
 GENT 19 AFD/ST-AMANSBERG 2 AFD
 nummer 1001 d2
 ID: ABSA

NIJEUWE TOESTAND
 Plan niv.0

schaal 1:100 meeteenheid cm

bladformaat A4 fase OMV

datum 19/07/2024 PLANNR P_N_0