


**ZIE BIJZONDERE  
VOORWAARDE(N)**

buur nr.66

ID\_ABSA

buur nr.70

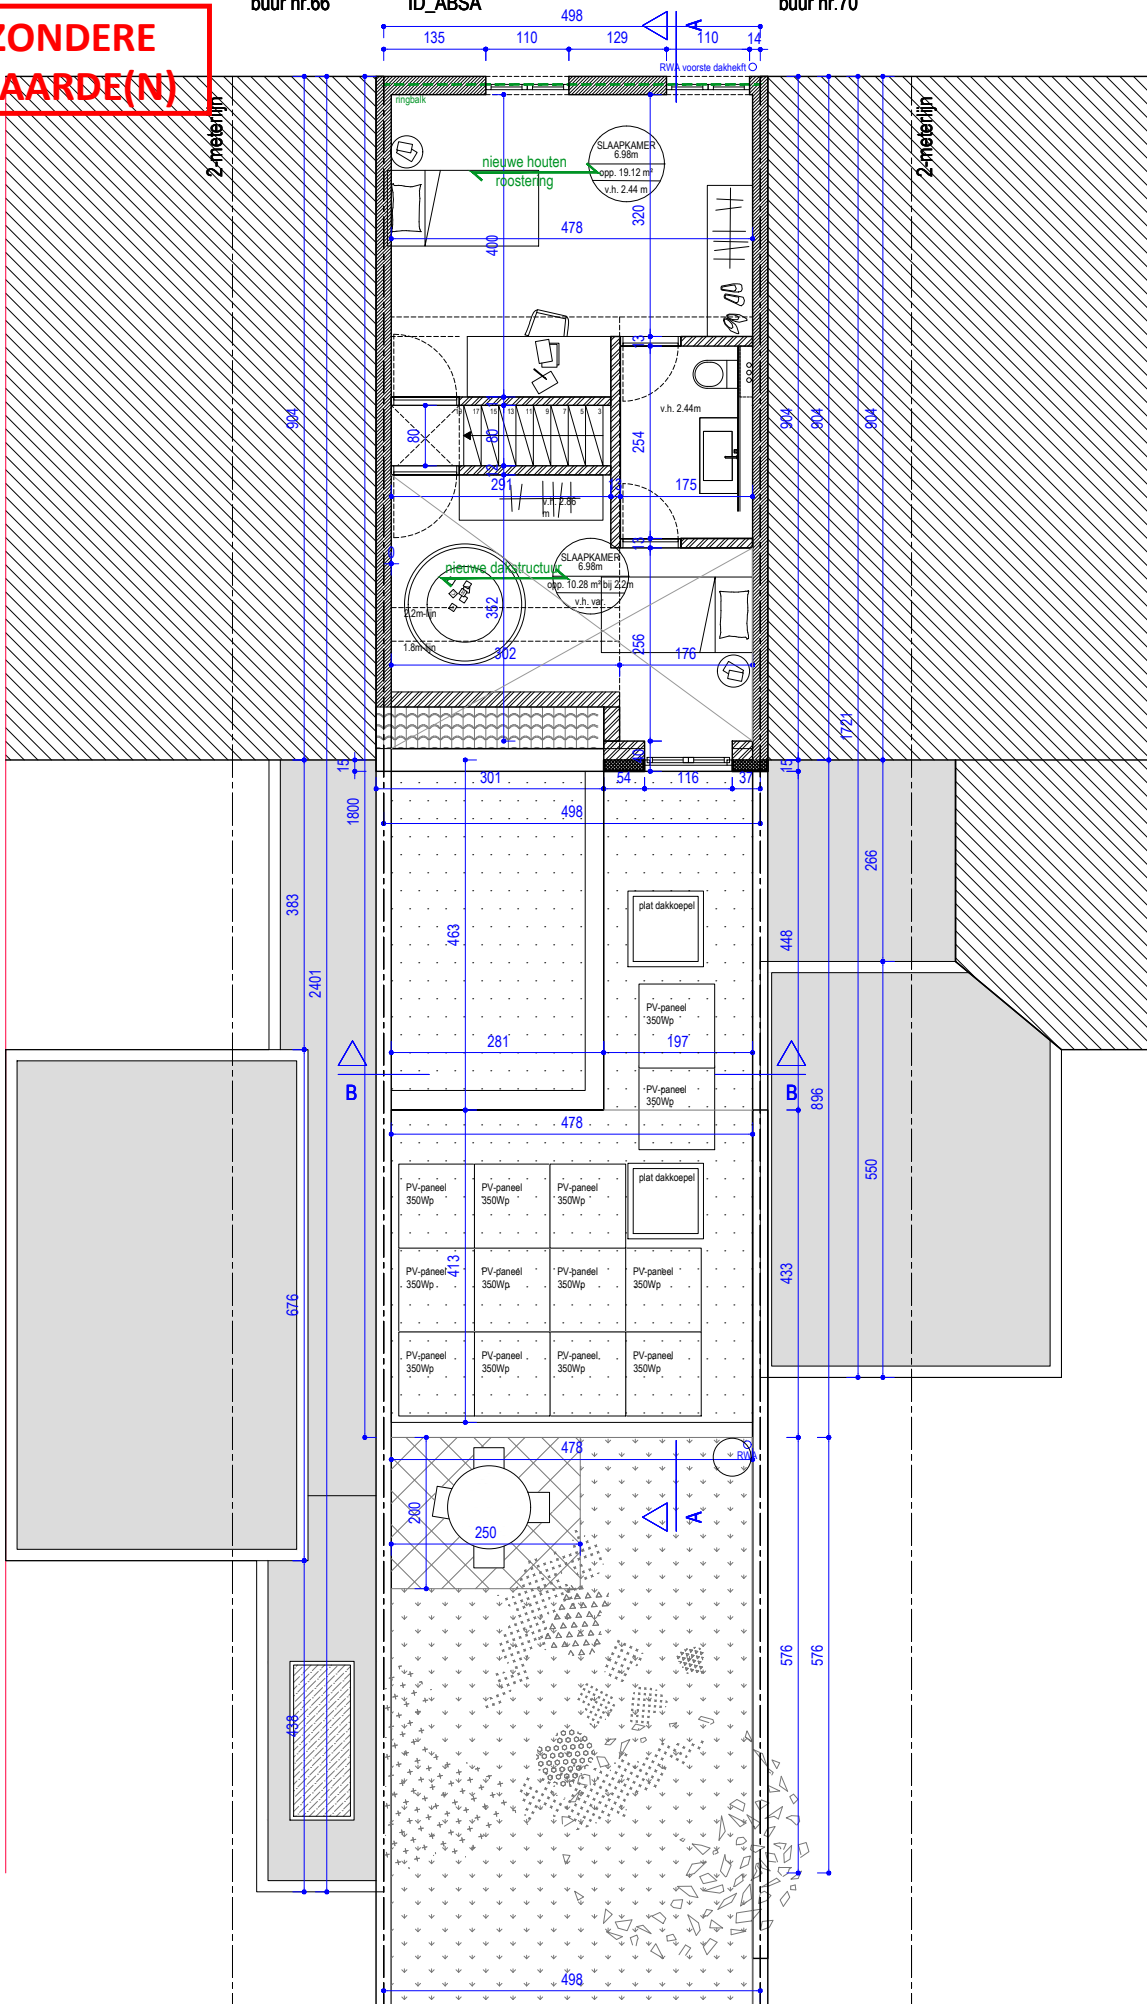

Onduidelijkheden, onvolledigheden, tegenstrijdigheden op en tussen de documenten opgesteld door de studiebureaus, de andere voorschriften, de richtlijnen van de fabrikant, de regels der kunst dienen opgemerkt en gemeld te worden aan het bestuur. Alle documenten, maten, passen en hoeveelheden dienen gecontroleerd te worden vooraf en tijdens de werken. Alle documenten samen vormen het uitvoeringsdossier.

**MARGE.**  
ARCHITECT  
MARGE architecten bv  
Sassevaartsstraat 46/209,  
9000 Gent  
+32 9 311 53 66  
info@margearchitecten.be

**BOUWHEER**  
Margot Van Rompay en Arne Huysman  
Adolf Baeyensstraat 68  
9040 Sint-Amandsberg, Gent

**PROJECT**  
Adolf Baeyensstraat 68  
9040 Sint-Amandsberg  
GENT 19 AFD/ST-AMANDSBERG 2 AFD  
nummer 1001 d2  
ID: ABSA

**NIUWE TOESTAND**  
Plan niv.2

schaal 1:100 meeteenheid cm

bladformaat A4 fase OMV

datum 19/07/2024 PLANNR P\_N\_2