


**ZIE BIJZONDERE
VOORWAARDE(N)**

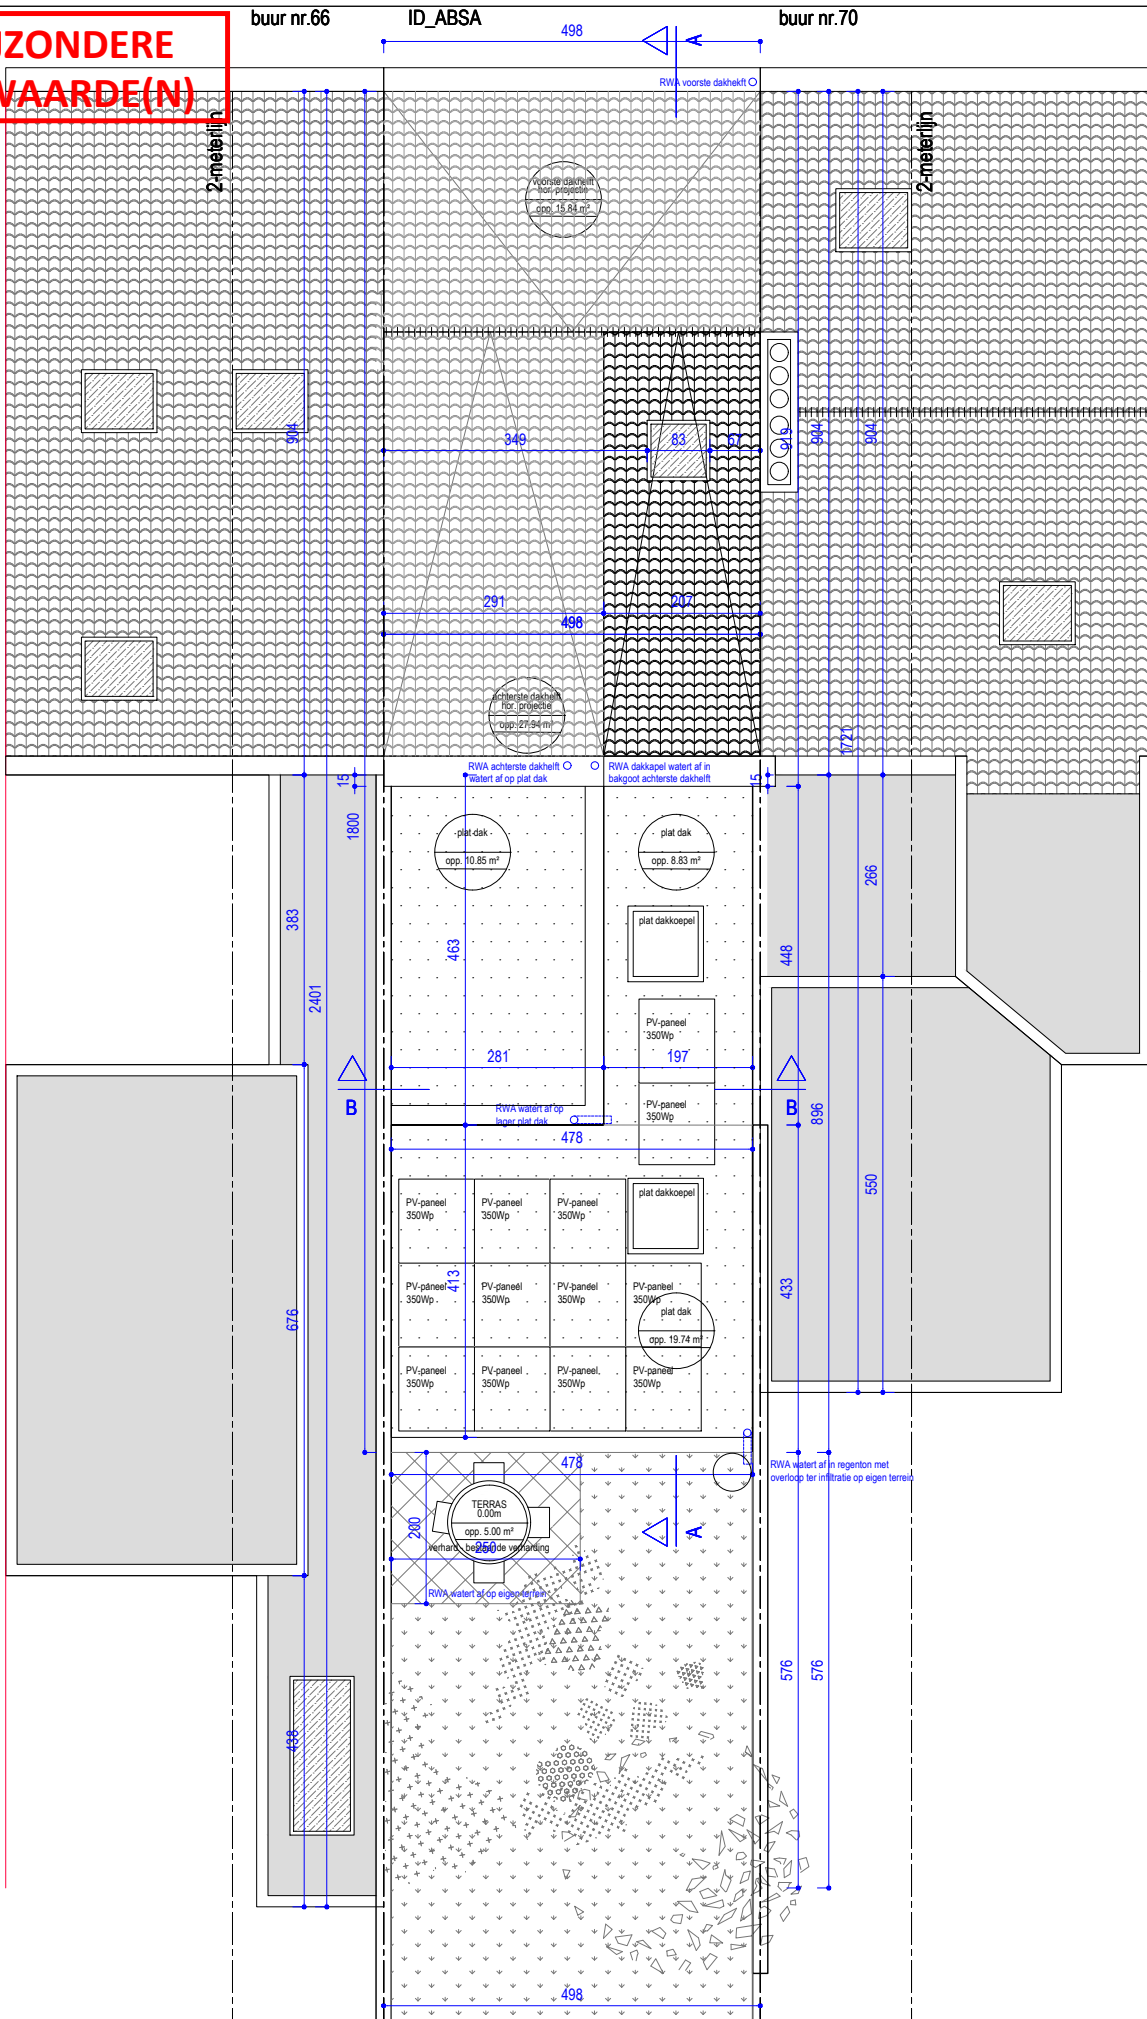

Onduidelijkheden, onvolledigheden, tegenstrijdigheden op en tussen de documenten opgesteld door de studiebureaus, de andere voorschriften, de richtlijnen van de fabrikant, de regels der kunst dienen opgemerkt en gemeld te worden aan het bestuur. Alle documenten, maten, passen en hoeveelheden dienen gecontroleerd te worden vooraf en tijdens de werken. Alle documenten samen vormen het uitvoeringsdossier.

<p>ARCHITECT MARGE architecten bv Sassevaartsstraat 46/209, 9000 Gent +32 9 311 63 66 info@margearchitecten.be</p>	<p>BOUWHEER Margot Van Rompay en Arne Huysman Adolf Baeyensstraat 68 9040 Sint-Amansberg, Gent</p>	<p>PROJECT Adolf Baeyensstraat 68 9040 Sint-Amansberg GENT 19 AFD/ST-AMANDSBERG 2 AFD nummer 1001 d2 ID: ABSA</p>	<p>NIUWE TOESTAND dakenplan</p>	<p>schaal 1:100 meeteenheid cm bladformaat A4 fase OMV datum 19/07/2024 PLANNR P_N_3</p>
---	---	--	--	---