

3-METERLIJN

PERCEELSGRENS
GENT 19 AFD/ ST-AMANDSBERG 2 AFD nr 1001 d2


PERCEELSGRENS
GENT 19 AFD/ ST-AMANDSBERG 2 AFD nr 974 z3

3-METERLIJN

buur Jos Verdegemstraat 35

PERCEELSGRENS
GENT 19 AFD/ ST-AMANDSBERG 2 AFD nr 974 f4

Relief van het goed wordt niet gewijzigd.
Gemene muur tussen nr. 68 en buur nr. 66 wordt ter hoogte van de keukenaanbouw over een lengte van 1,44m met 1,03cm verlaagd tot 2,92m (tov nulpas) en aanvullend opgehoogd over een lengte van 2,89m met 0,39cm tot 2,92m (tov nulpas)
Aan de gemene muur tussen nr. 68 en buur nr. 70 wordt ter hoogte van de keukenaanbouw over een lengte van 4,63m, tov. de bestaande achtergevel, de scheilmuur met 9cm opgehoogd tot 3m (tov nulpas).

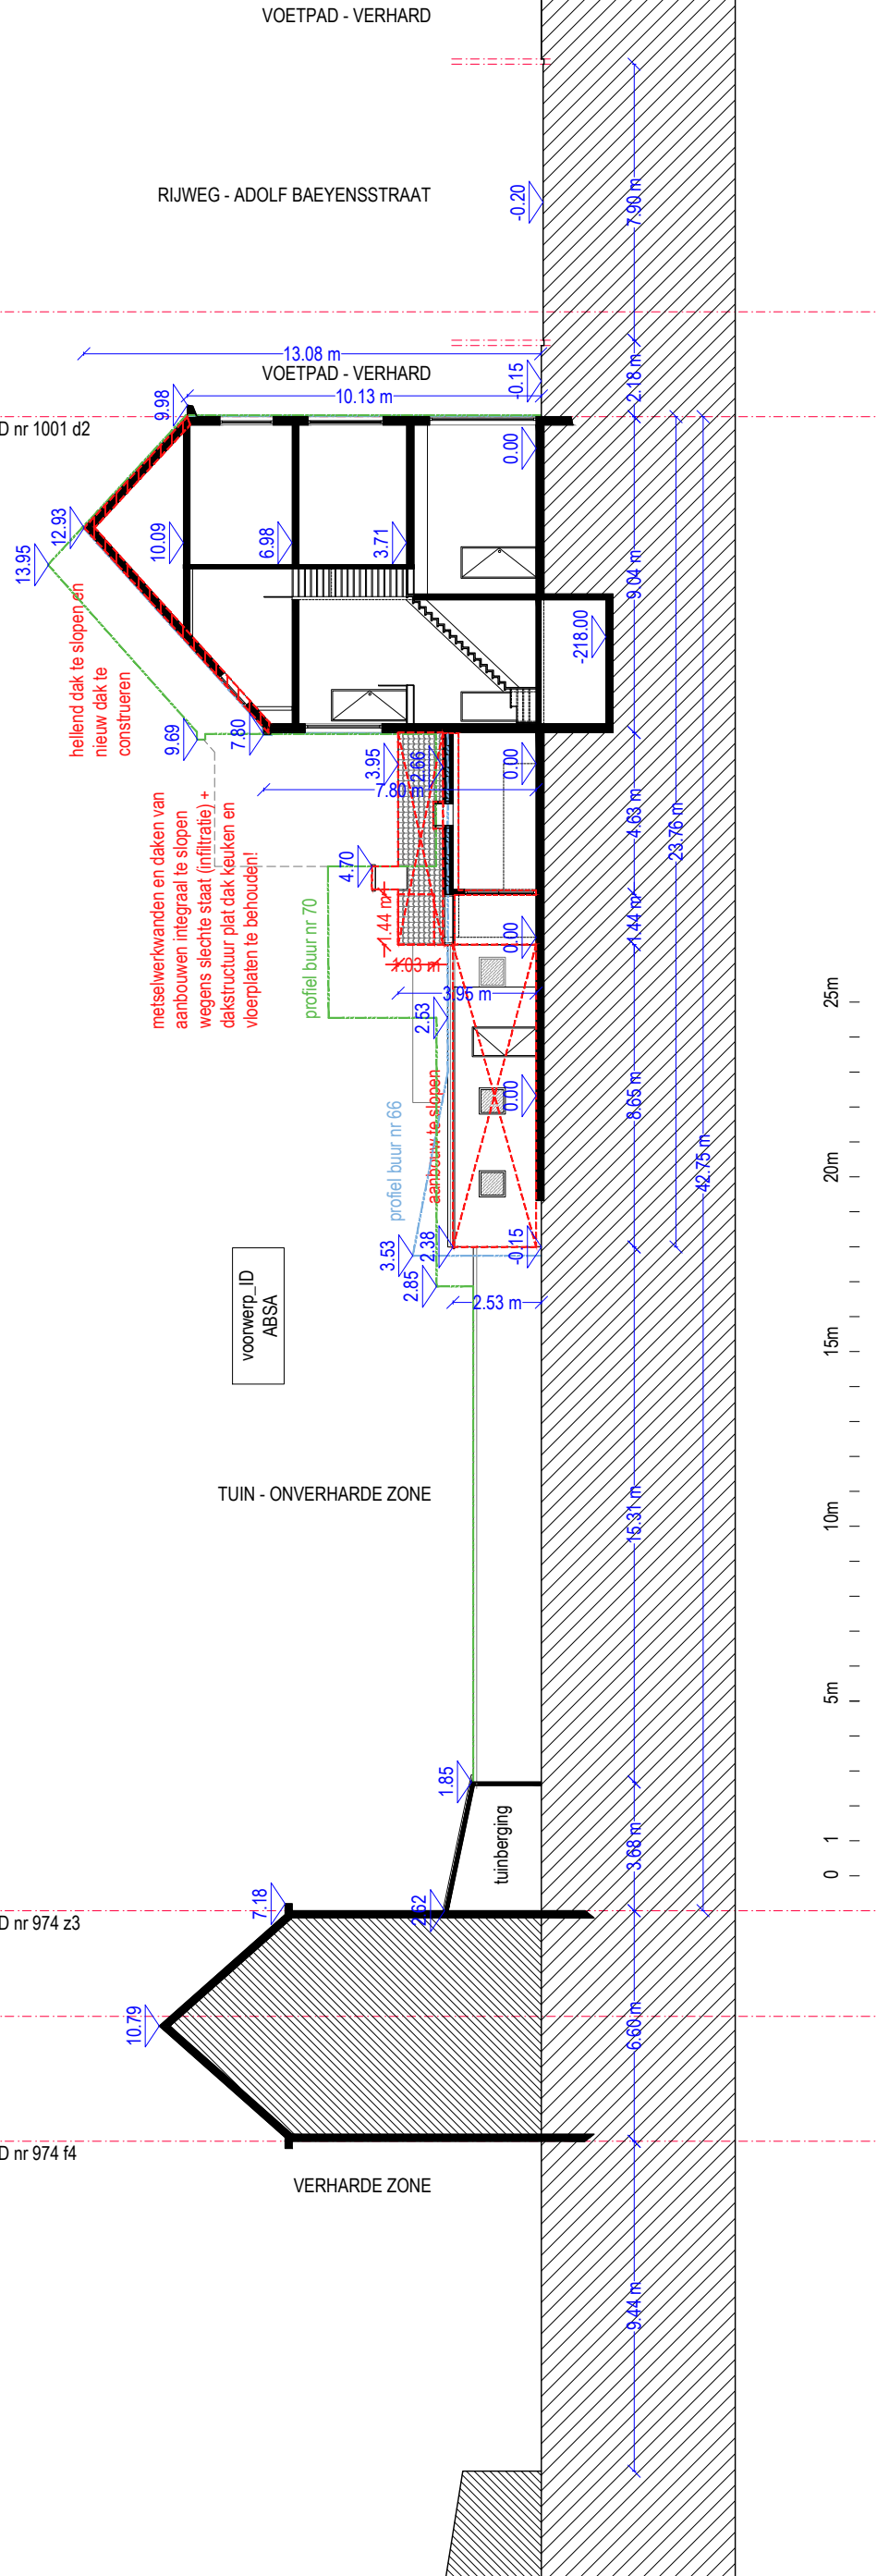

Onduidelijkheden, onvolledigheden, tegenstrijdigheden op en tussen de documenten opgesteld door de studie bureaus, de andere voorschriften, de richtlijnen van de fabrikant, de regels der kunst dienen opgemerkt en gemeld te worden aan het bestuur. Alle documenten, maten, passen en hoeveelheden dienen gecontroleerd te worden vooraf en tijdens de werken. Alle documenten samen vormen het uitvoeringsdossier.

MARGE.	ARCHITECT MARGE architecten bv Sassevaartstraat 46/209, 9000 Gent +32 9 311 53 66 info@margearchitecten.be	BOUWHEER Margot Van Rompay en Arne Huysman Adolf Baeyensstraat 68 9040 Sint-Amandsberg, Gent	PROJECT Adolf Baeyensstraat 68 9040 Sint-Amandsberg GENT 19 AFD/ST-AMANDSBERG 2 AFD nummer 1001 d2 ID: ABSA	BESTAANDE TOESTAND Terreinprofiel	schaal 1:200	meeteenheid cm
					bladformaat A3	fase OMV
						datum 19/07/2024