

**ZIE BIJZONDERE
VOORWAARDE(N)**

Onduidelijkheden, onvolledigheden, tegenstrijdigheden op en tussen de documenten opgesteld door de studiebureaus, de andere voorschriften, de richtlijnen van de fabrikant, de regels der kunst dienen opgemerkt en gemeld te worden aan het bestuur. Alle documenten, maten, passen en hoeveelheden dienen gecontroleerd te worden vooraf en tijdens de werken. Alle documenten samen vormen het uitvoeringsdossier.


ARCHITECT
MARGE architecten bv
Sassevaartstraat 46/209,
9000 Gent
+32 9 311 53 66
info@margearchitecten.be

BOUWHEER
Marga Van Rompay en Arne Huysman
Adolf Baeyensstraat 68
9040 Sint-Amandsberg, Gent

PROJECT
9040 Baeyensstraat 68
9040 Sint-Amandsberg
GENT 19 AFD/ST-AMANDSBERG 2 AFD
nummer 1001 d2
ID: ABSA

NIEUWE TOESTAND
Terreinprofiel

schaal 1:200
bladmaat A3
datum 19/07/2024
meeleenheid cm
fase OMV
PLANNR T_N

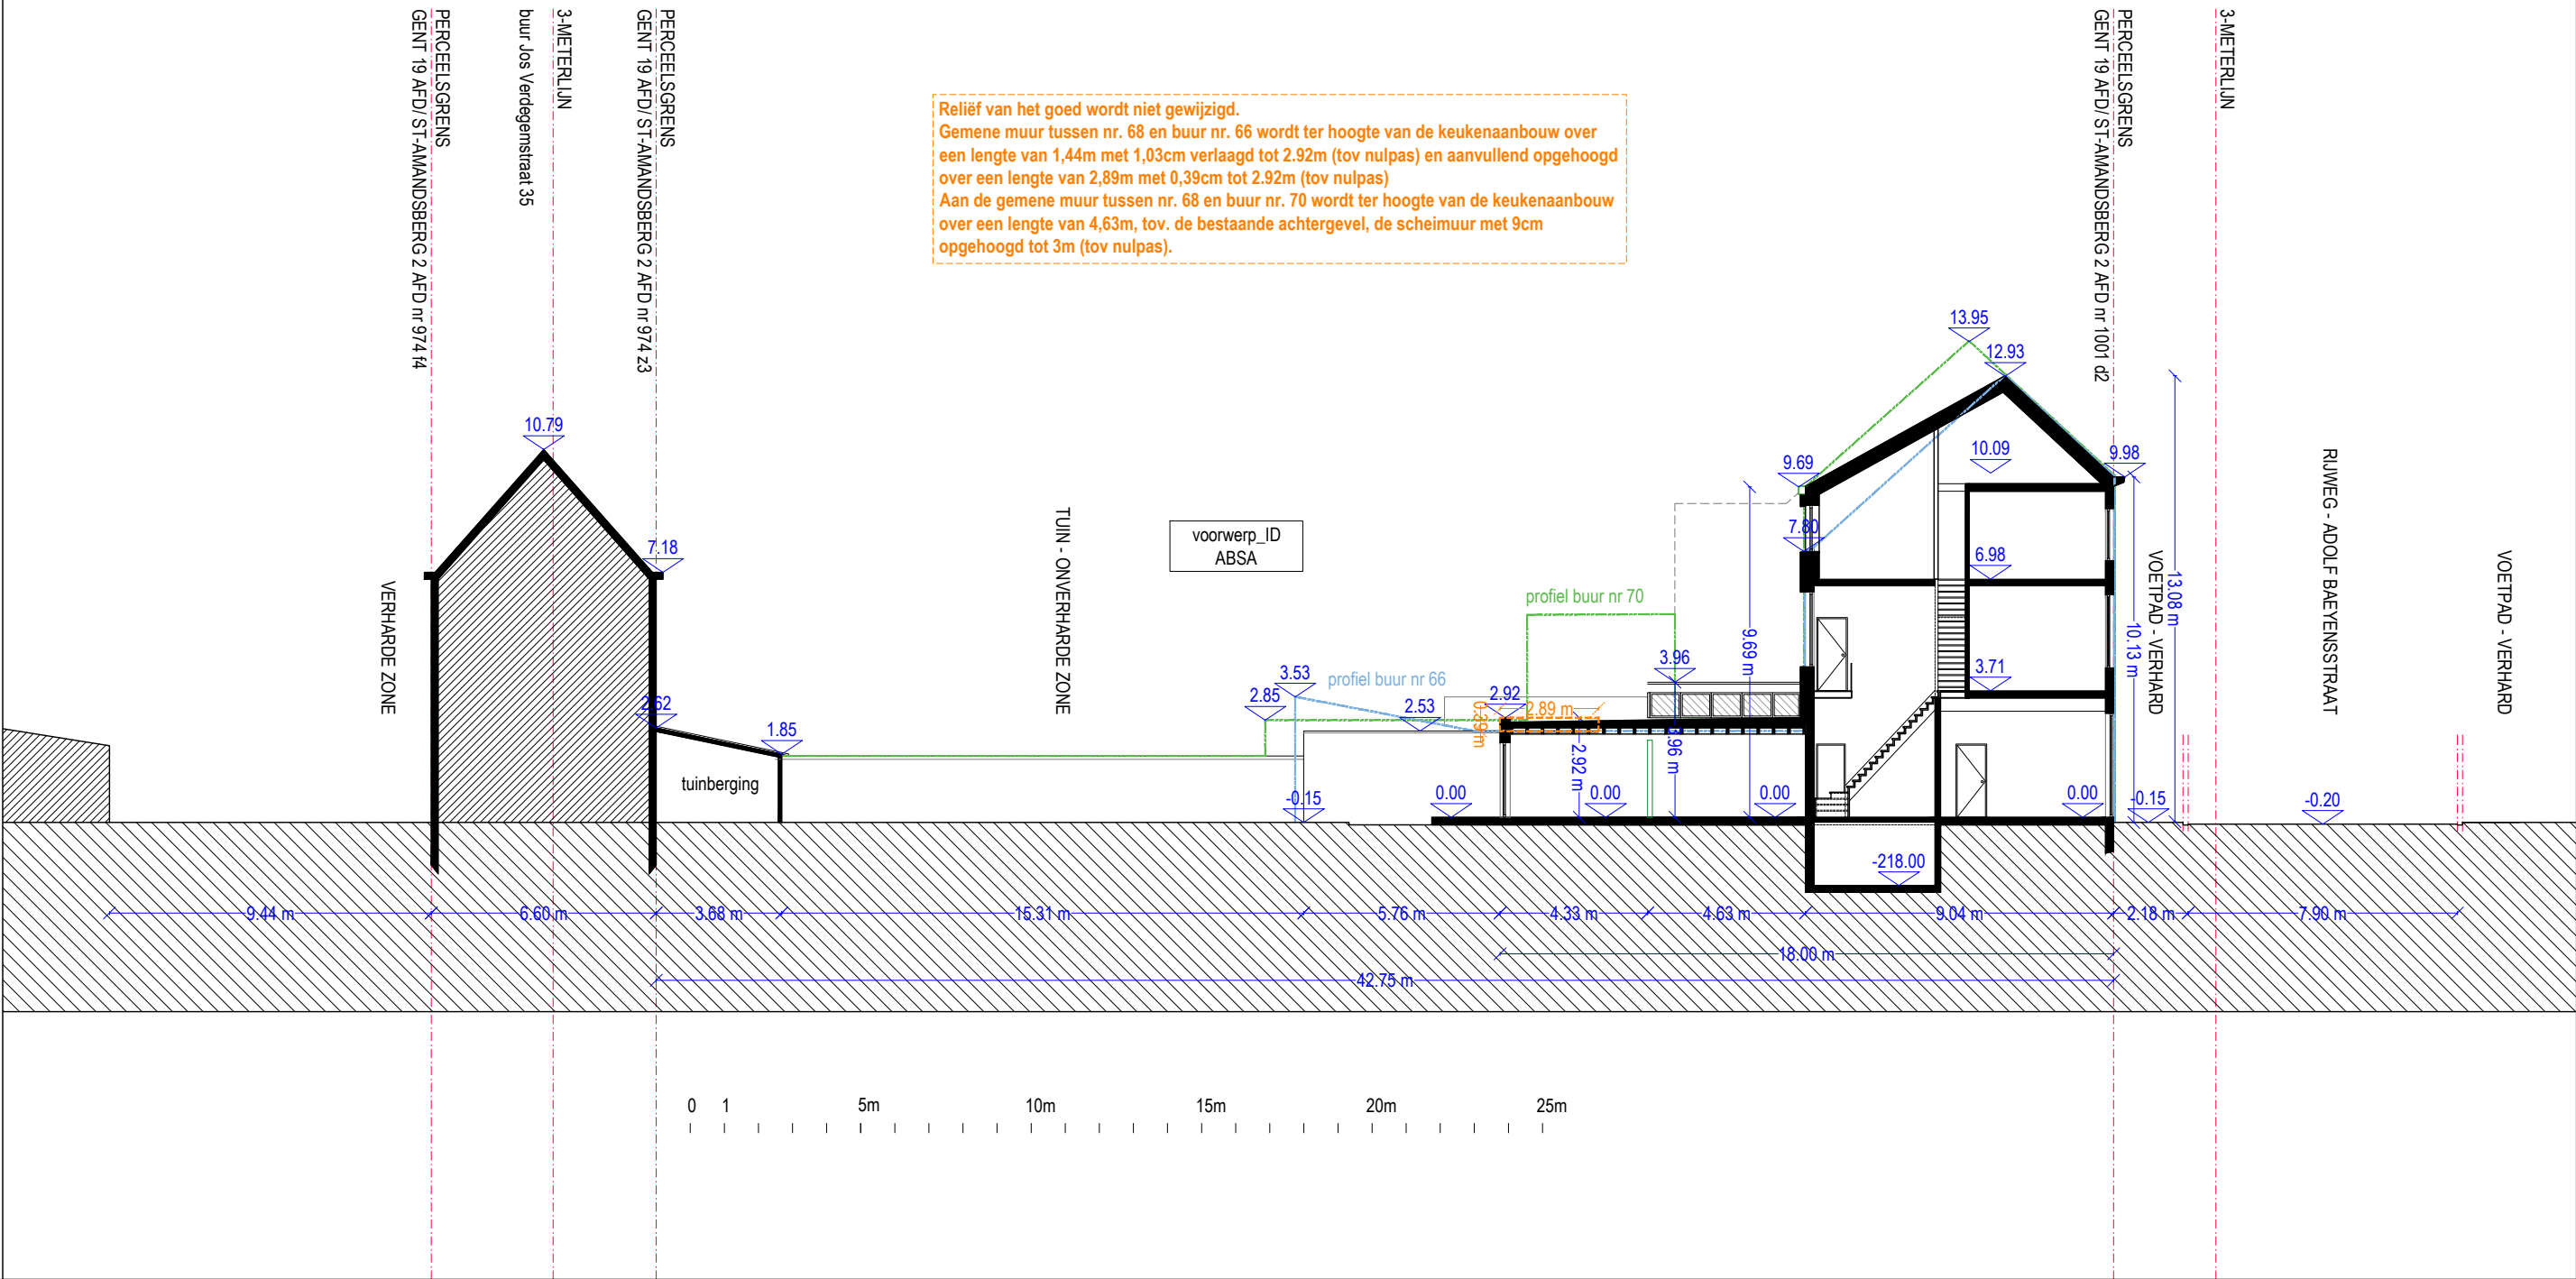

Reliëf van het goed wordt niet gewijzigd.
Gemene muur tussen nr. 68 en buur nr. 66 wordt ter hoogte van de keukenaanbouw over een lengte van 1,44m met 1,03cm verlaagd tot 2.92m (tov nulpas) en aanvullend opgehoogd over een lengte van 2,89m met 0,39cm tot 2.92m (tov nulpas).
Aan de gemene muur tussen nr. 68 en buur nr. 70 wordt ter hoogte van de keukenaanbouw over een lengte van 4,63m, tov. de bestaande achtergevel, de scheimuur met 9cm opgehoogd tot 3m (tov nulpas).