


**ZIE BIJZONDERE
VOORWAARDE(N)**

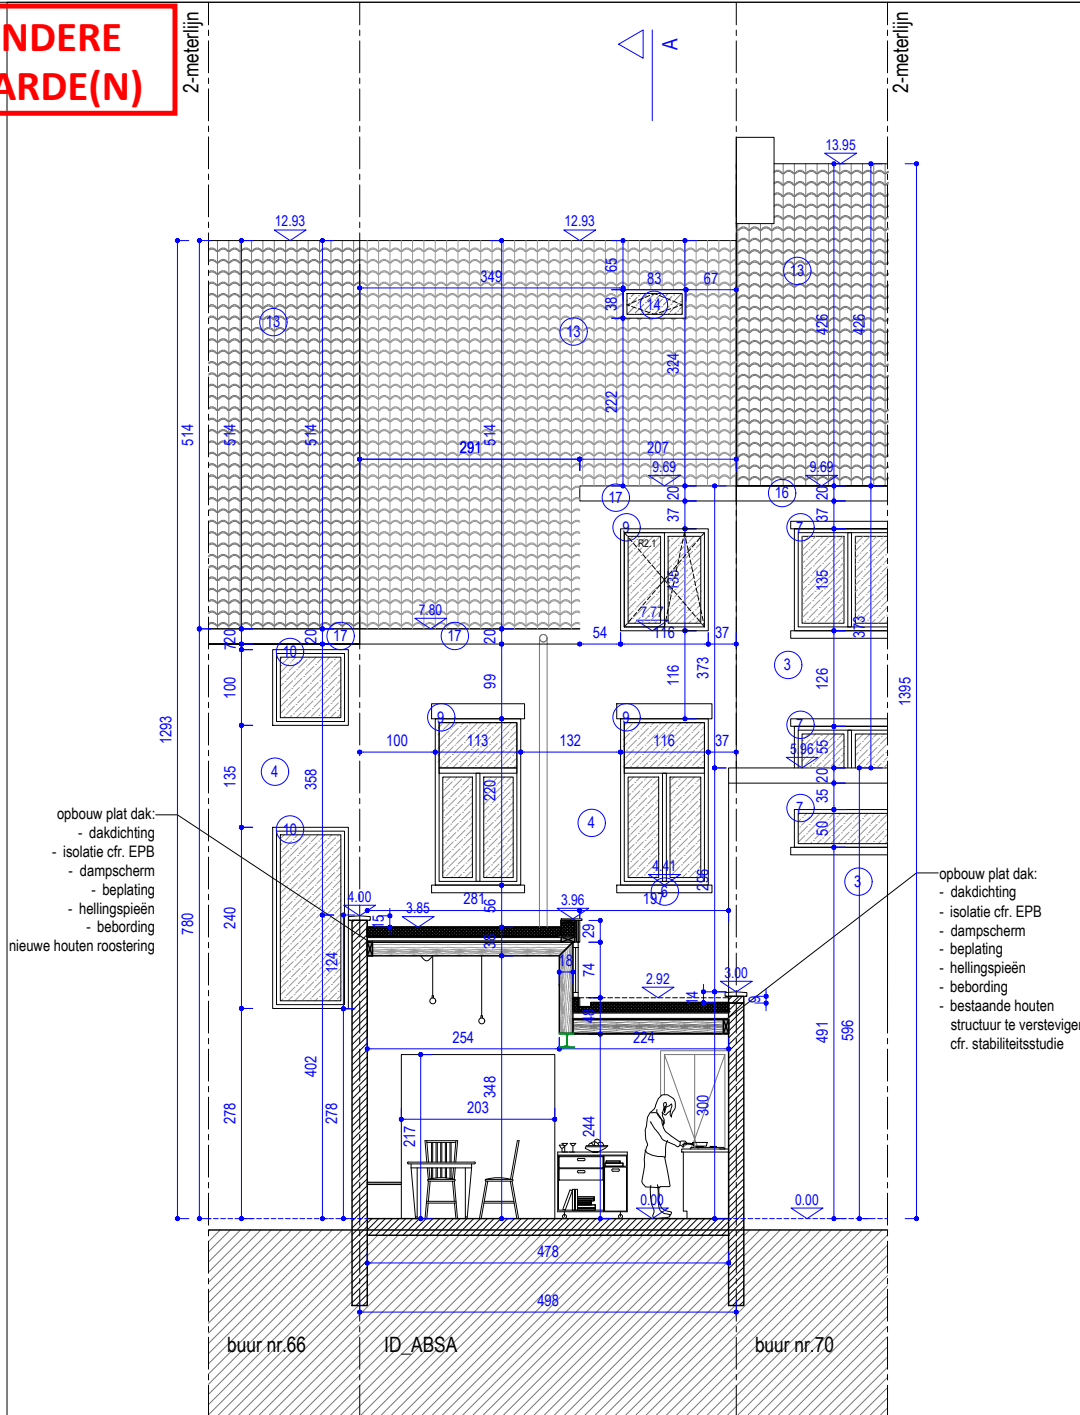

Onduidelijkheden, onvolledigheden, tegenstrijdigheden op en tussen de documenten opgesteld door de studie bureaus, de andere voorschriften, de richtlijnen van de fabrikant, de regels der kunst dienen opgemerkt en gemeld te worden aan het bestuur. Alle documenten, maten, passen en hoeveelheden dienen gecontroleerd te worden vooraf en tijdens de werken. Alle documenten samen vormen het uitvoeringsdossier.

MARGE.

ARCHITECT
MARGE architecten bv
Sassevaartsstraat 46/209,
9000 Gent
+32 9 311 63 66
info@margearchitecten.be

BOUWHEER
Margot Van Rompay en Arne Huysman
Adolf Baeyensstraat 68
9040 Sint-Amansberg, Gent

PROJECT
Adolf Baeyensstraat 68
9040 Sint-Amansberg
GENT 19 AFD/ST-AMANDSBERG 2 AFD
nummer 1001 d2
ID: ABSA

NIEUWE TOESTAND
Snedes B: dwarsnede

schaal 1:100 meeteenheid cm

bladformaat A4 fase OMV

datum 19/07/2024 PLANNR S_N_2