ZIE BIJZONDERE VOORWAARDE(N)

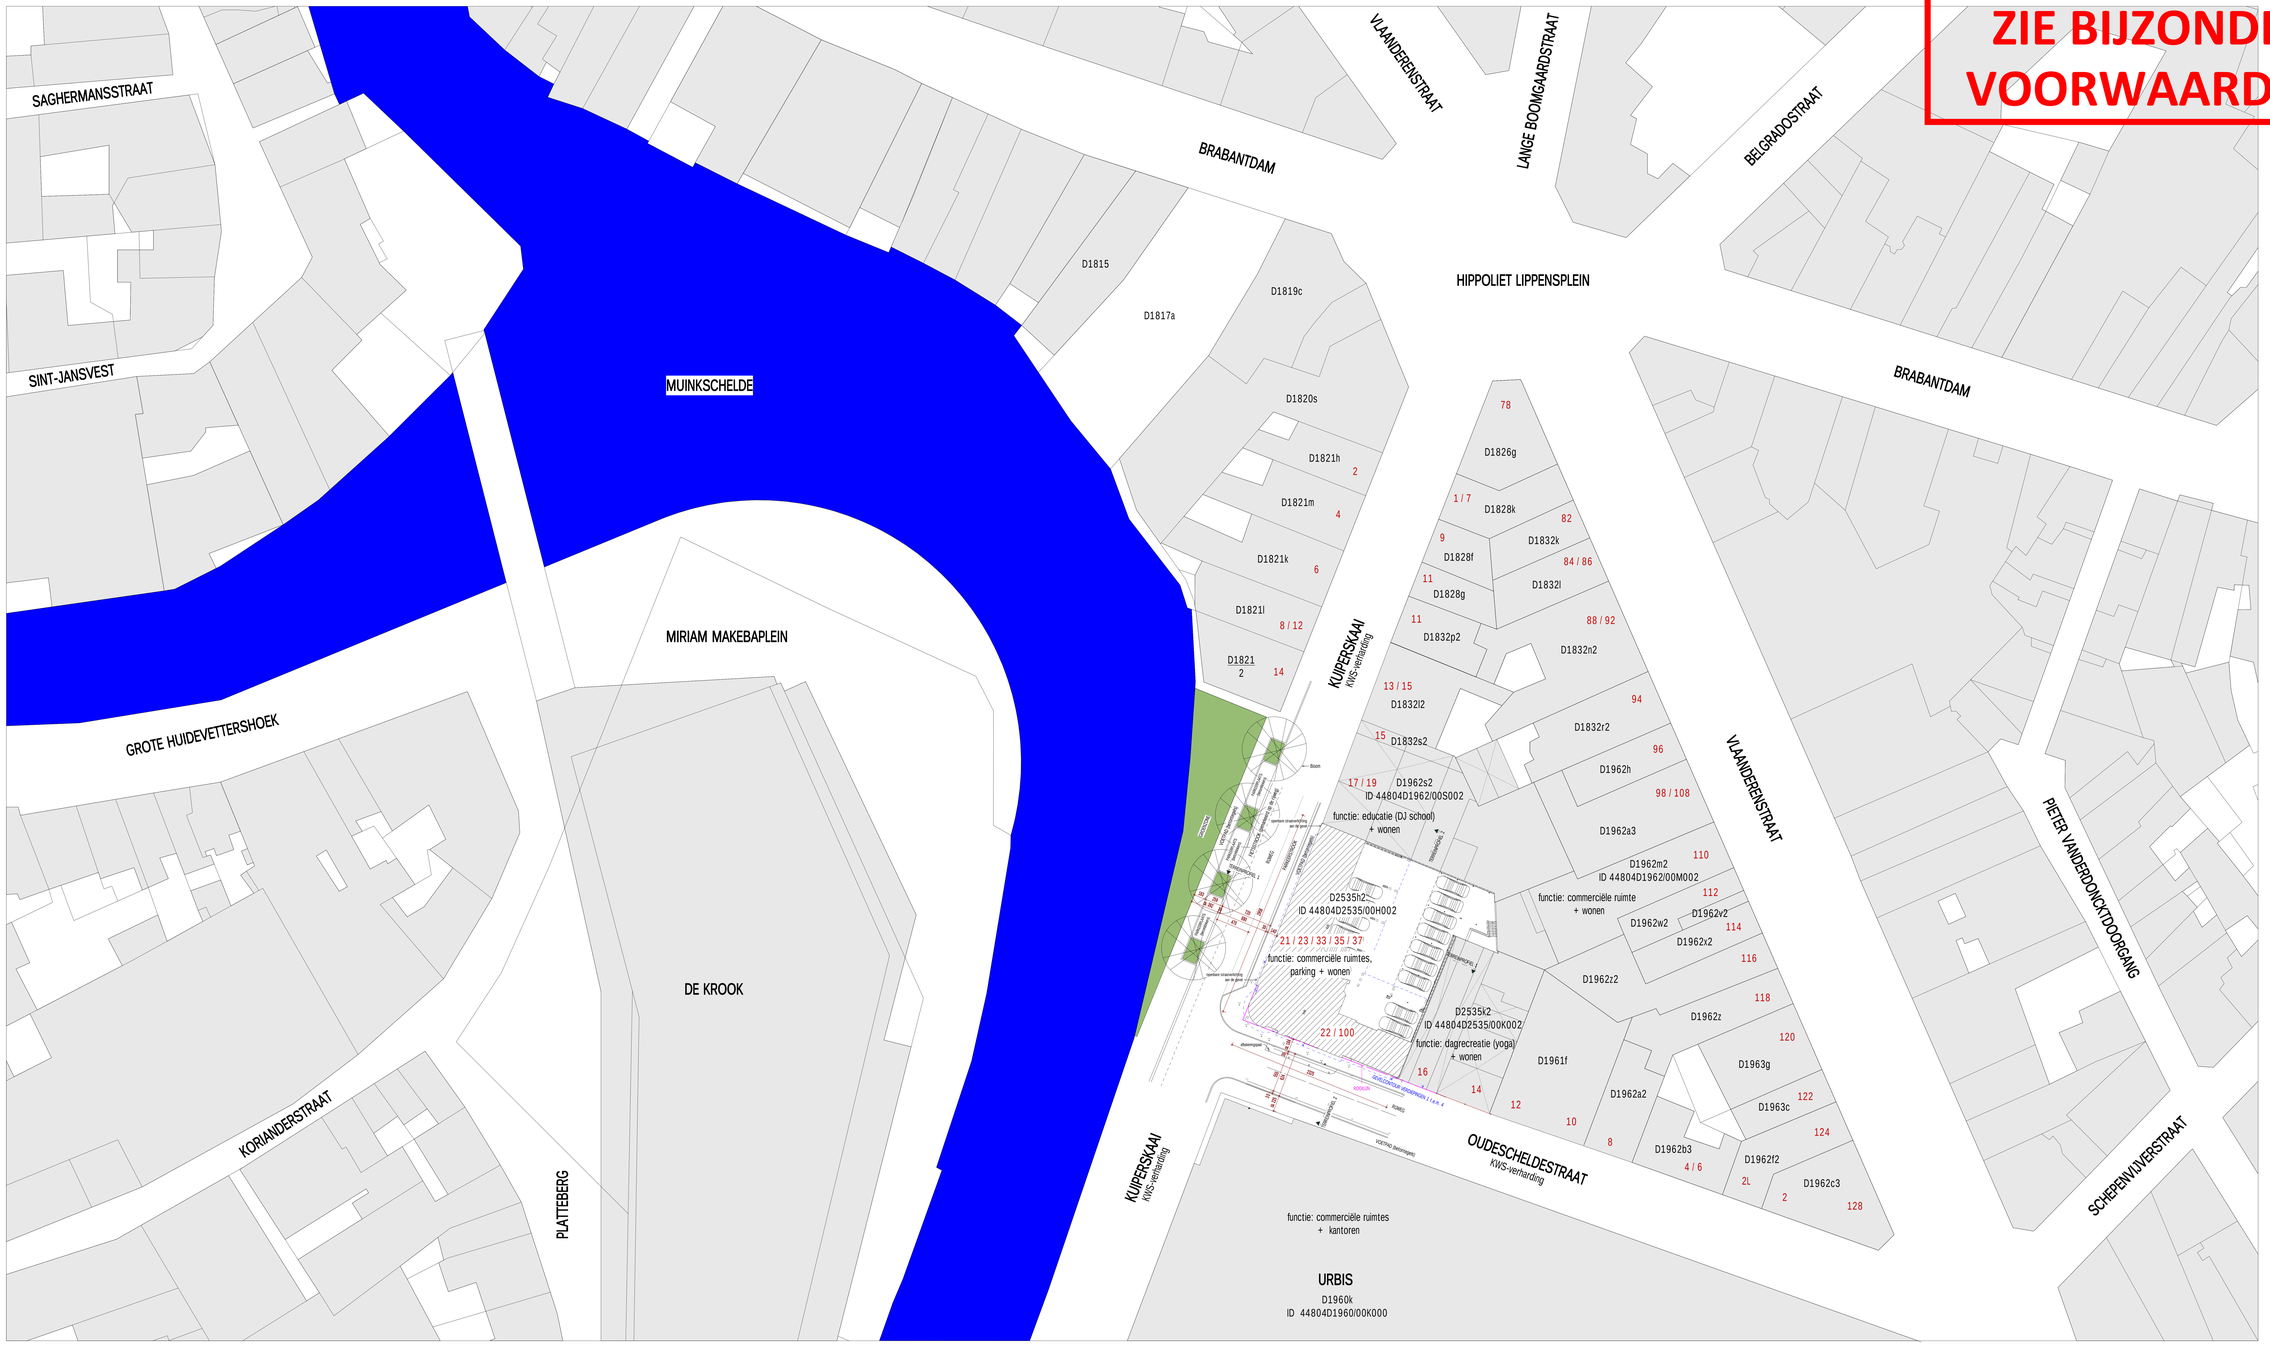

GOR.architecten bv
Kraft Kanaalkade 17
3511 RV Utrecht
t: www.gor-architecten.nl

Voorbereidingsbestek
B4_ResidentieColosseum_f_N_inplantingsplan
COLOSSS1 – 03