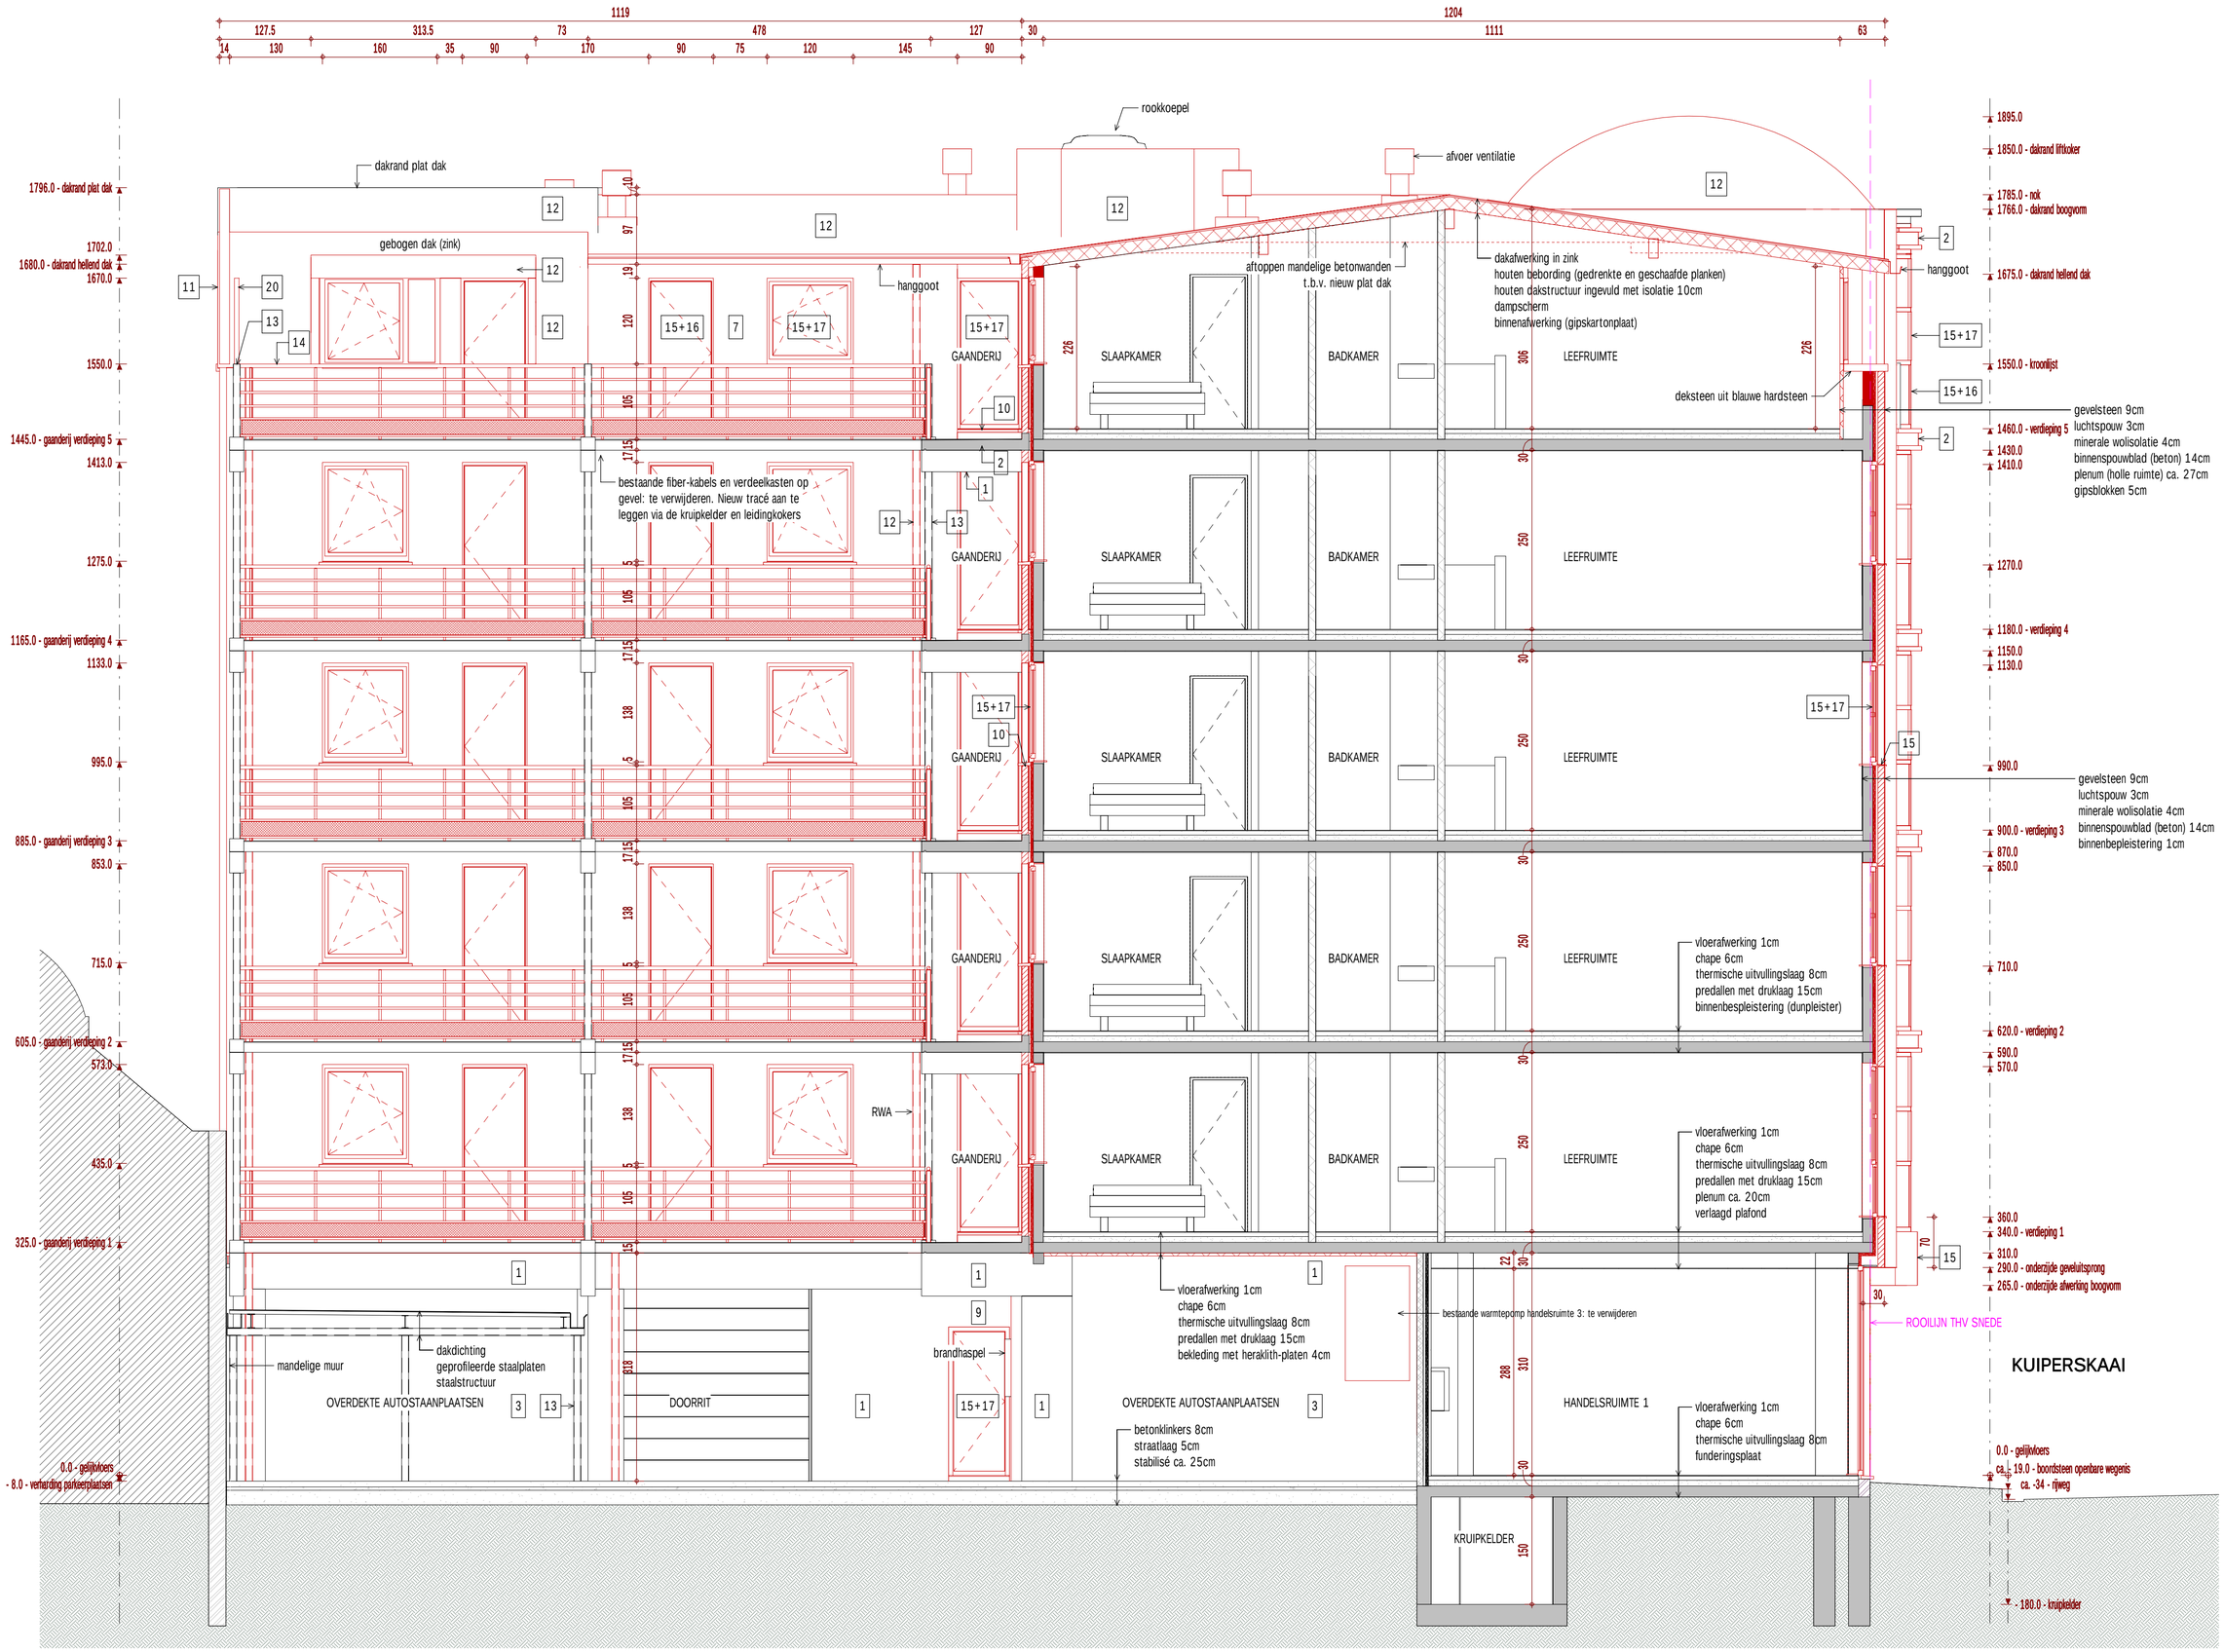

Schaal 1 : 50

0 0.5 1 1.5 2 2.5m

GDR-architecten bv
A Adolf Samuëlstraat 22
9050 Gentbrugge
U www.gdr-architecten.be
T 09/331.57.90
F 09/232.08.23
E info@gdr-architecten.be

OMGEVINGSVERGUNNING 08/04/2024

BA_ResidentieColosseum_S_B_S1_Snede 1

COLOSS01 - 34