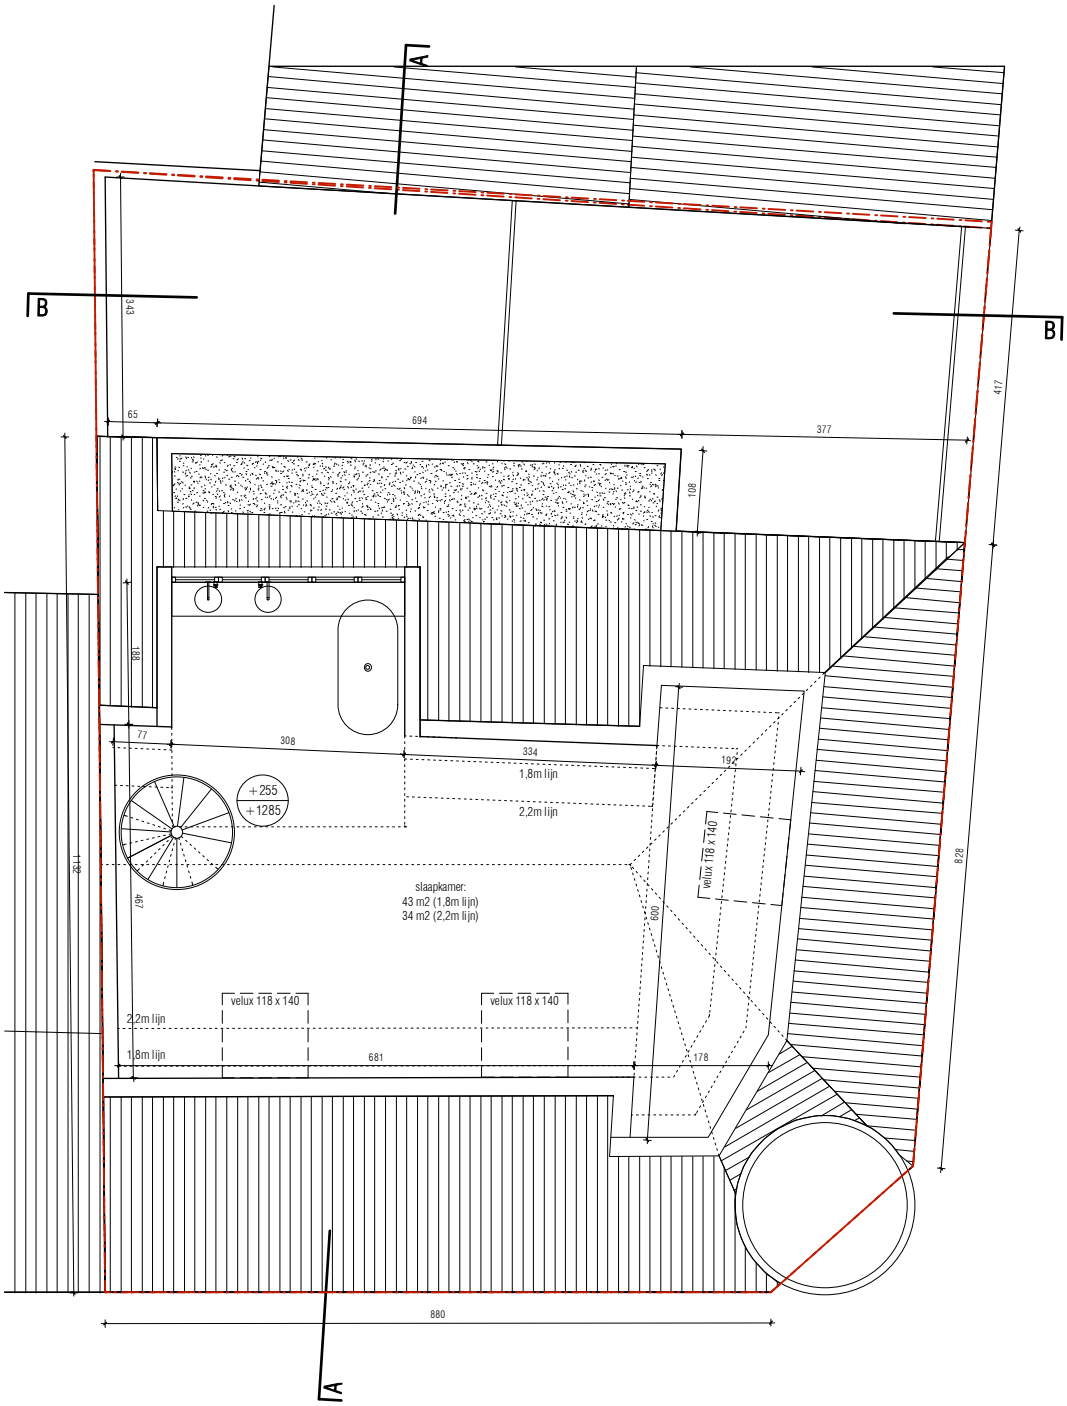

N3

DERDE VERDIEPING	project VERBOUWING KAMERWONING	projectsite Zandpoortstraat 12 b-9000 Gent	datum 12.10.2021 schaal 1/100
elementarchitecten bvba casinoplein 26 b-9000 gent - info@elementarchitecten.be - www. elementarchitecten.be - btw be 0838.646.162	bouwheer TRUST BVBA vert. door dhr. Jan Versyp	adres Coupure 53 - 001 b-9000 Gent	code BA_ZANDPOORT_P_V_06

0 100 200 in cm