


**ZIE BIJZONDERE  
VOORWAARDE(N)**

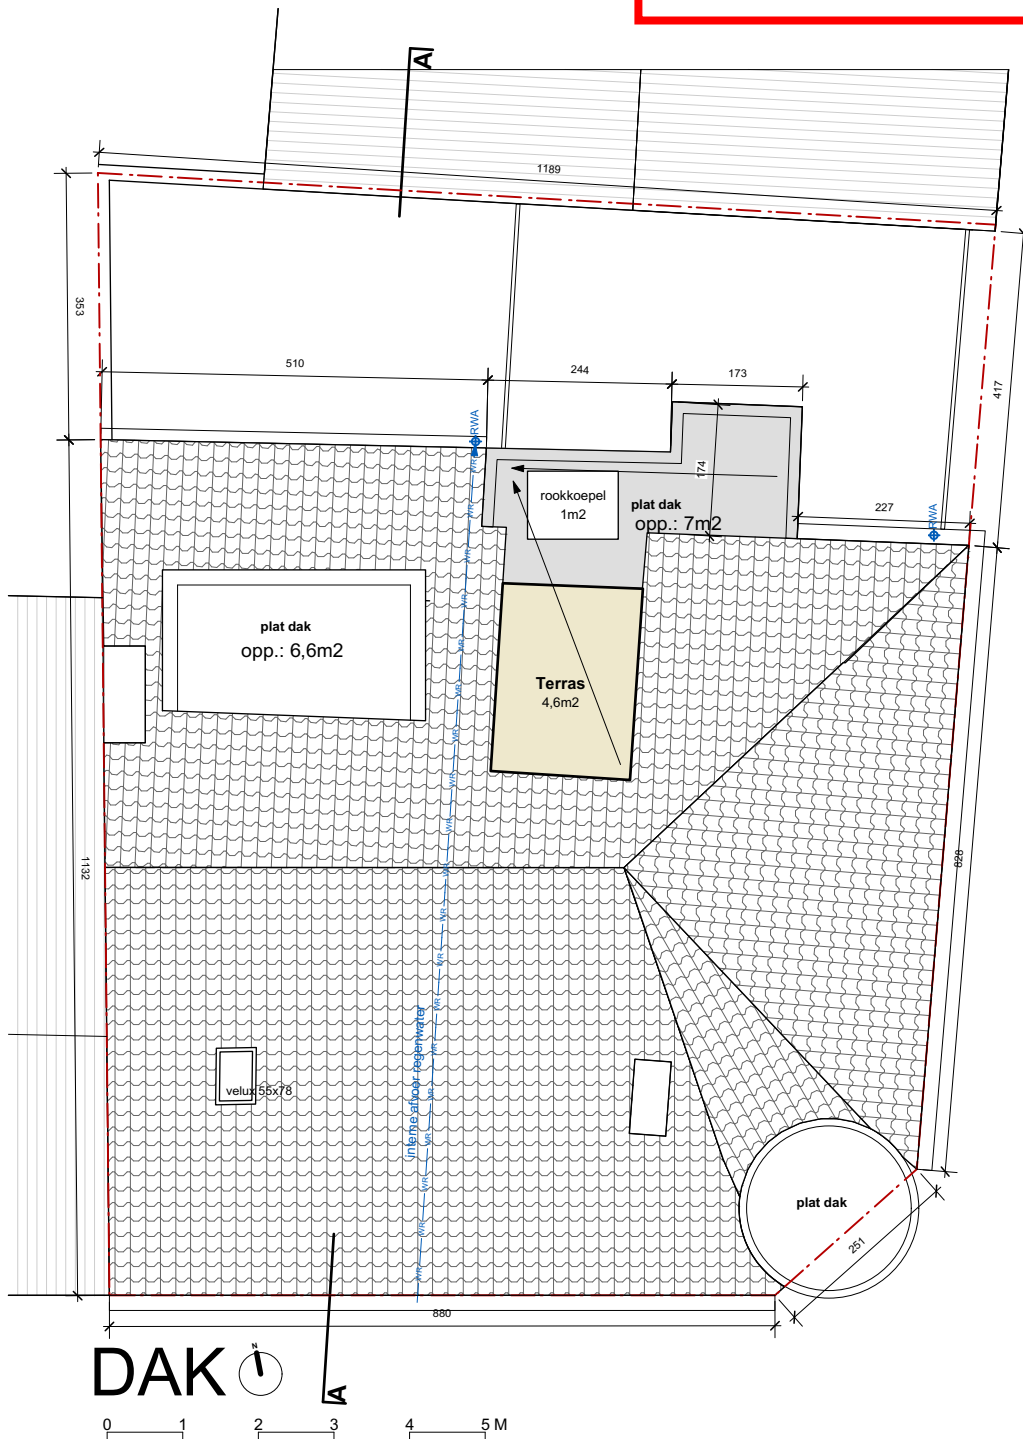

BA\_ZANDPOORT\_P\_N\_+4

NT Niv+4 dak

Project	<b>Residentie H. Walraeve - 4 appartementen</b>	7/08/2024
Adres	<b>Zandpoortstraat 12, Gent</b>	schaal : 1/100