


ZIE BIJZONDERE VOORWAARDE(N)

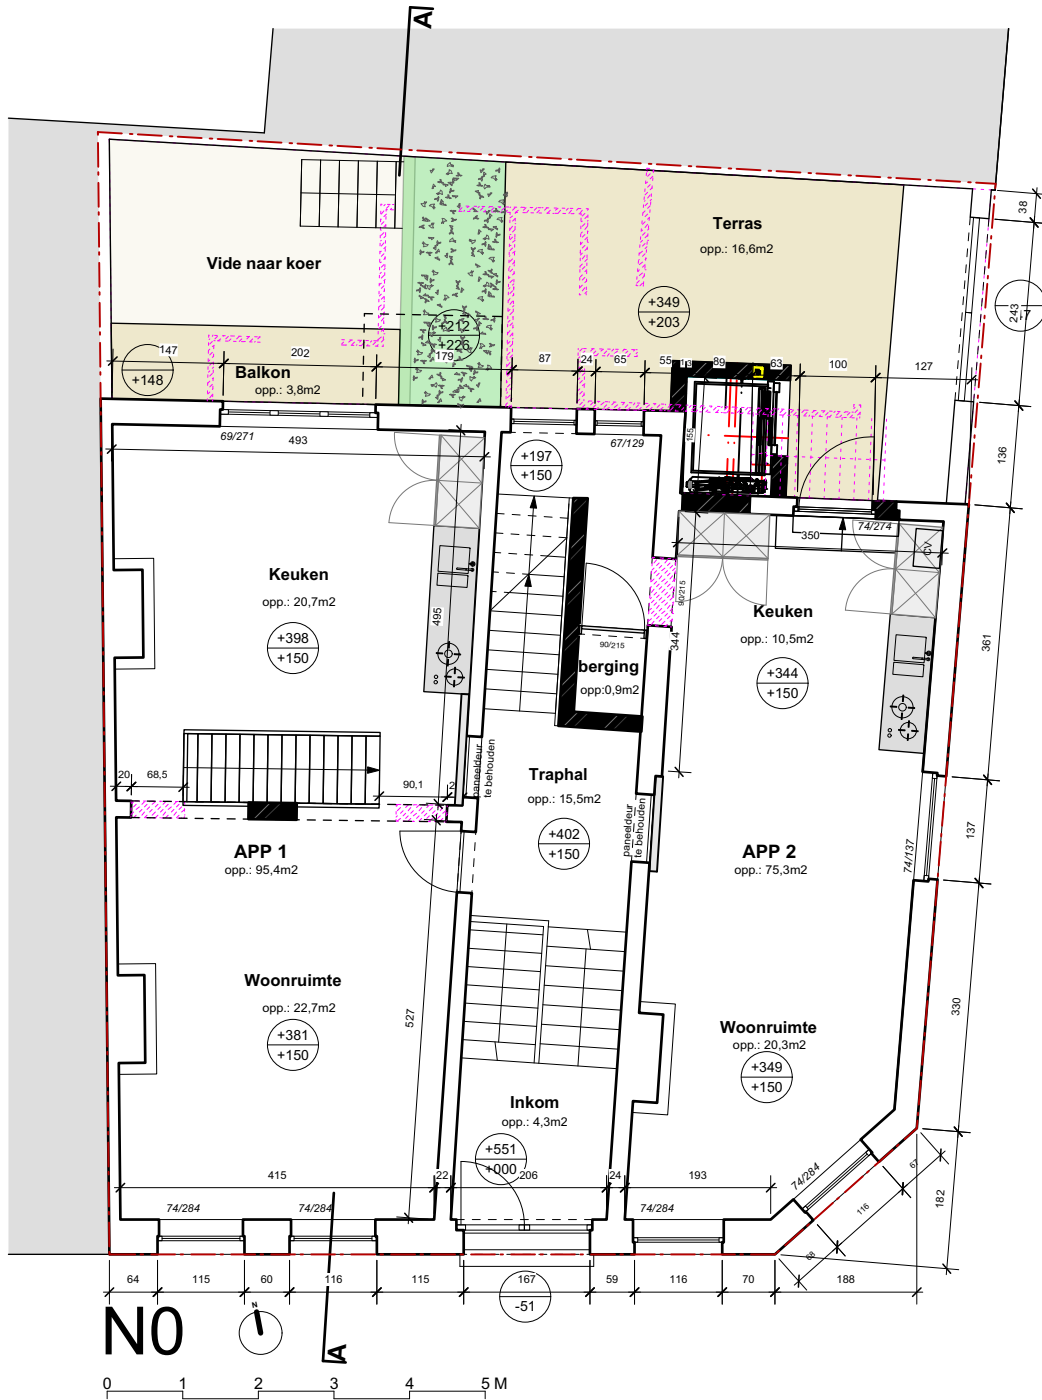

BA_ZANDPOORT_P_N_0

NT niv+0

Project **Residentie H. Walraeve - 4 appartementen**

20/06/2024

Adres **Zandpoortstraat 12, Gent**

schaal : 1/100