


**ZIE BIJZONDERE
VOORWAARDE(N)**

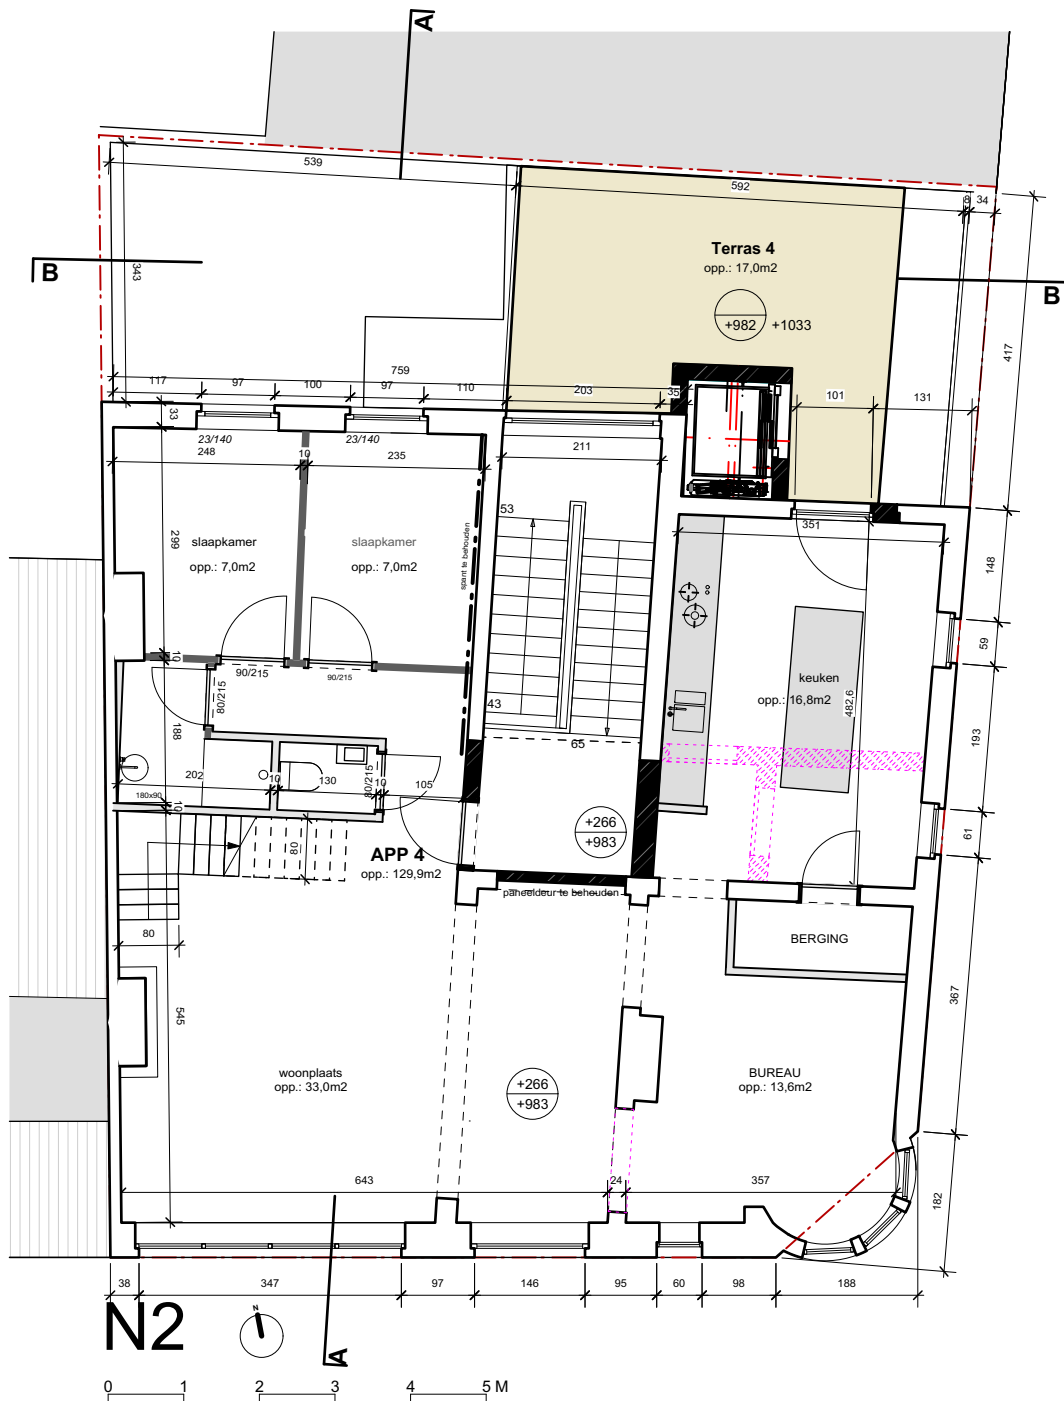

BA_ZANDPOORT_P_N_+2

NT niv+2

Project **Residentie H. Walraeve - 4 appartementen**

20/06/2024

Adres **Zandpoortstraat 12, Gent**

schaal : 1/100