ZIE BIJZONDERE VOORWAARDE(N)

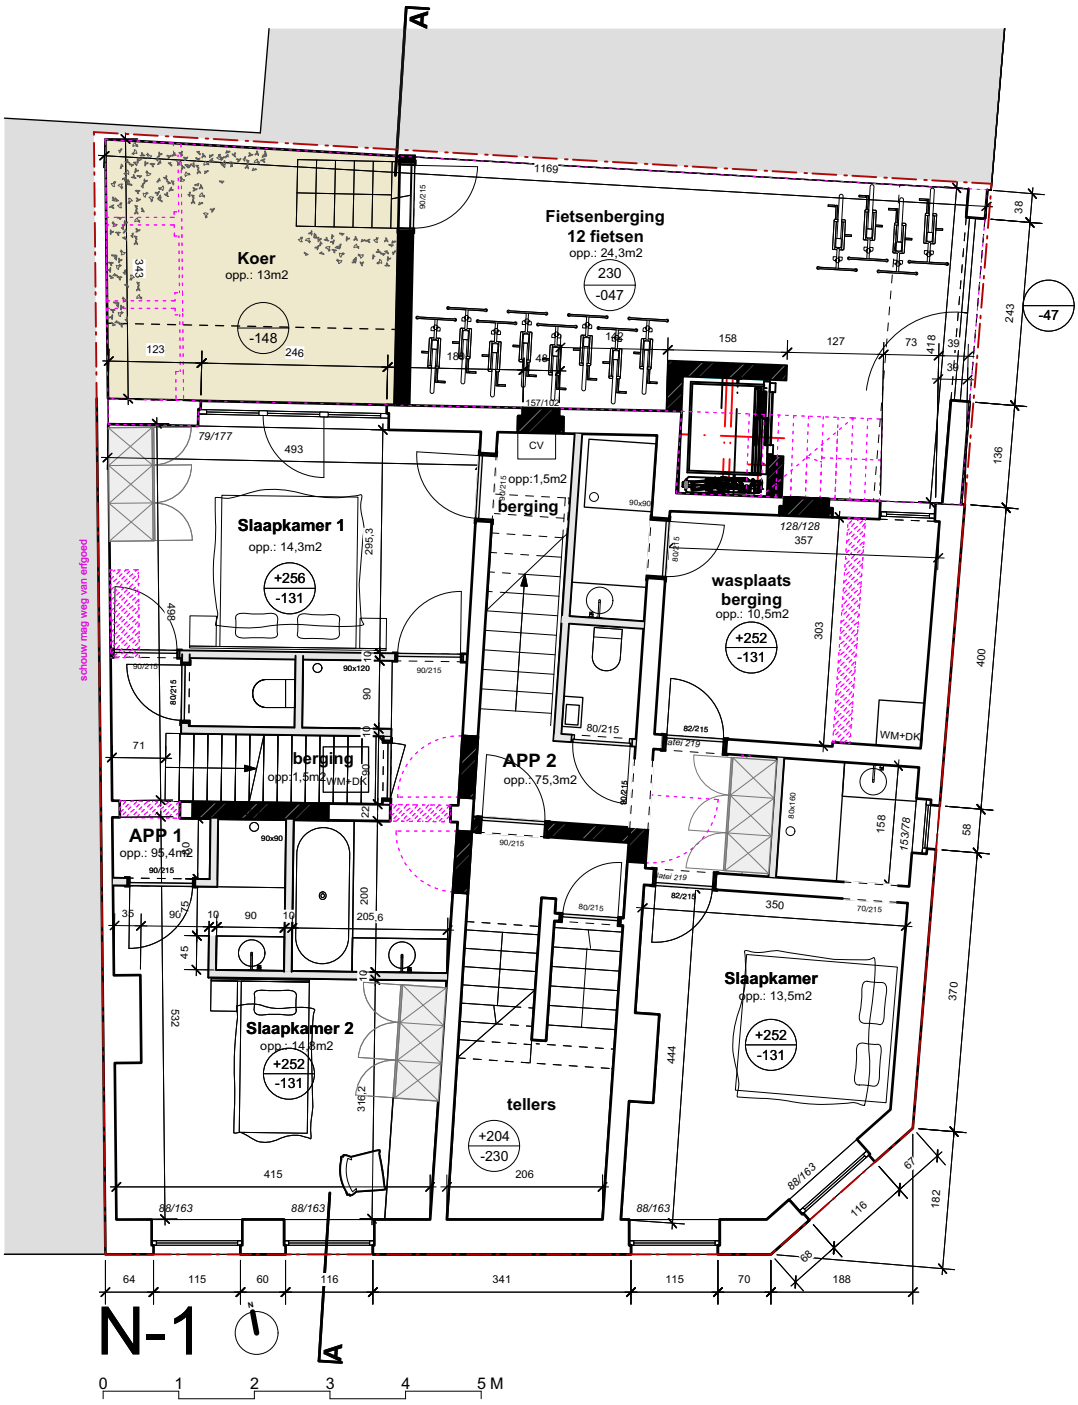

BA_ZANDPOORT_P_N_-1 NT niv-1

Project	**Residentie H. Walraeve - 4 appartementen**	20/06/2024
Adres	**Zandpoortstraat 12, Gent**	schaal : 1/100