


# ZIE BIJZONDERE VOORWAARDE(N)

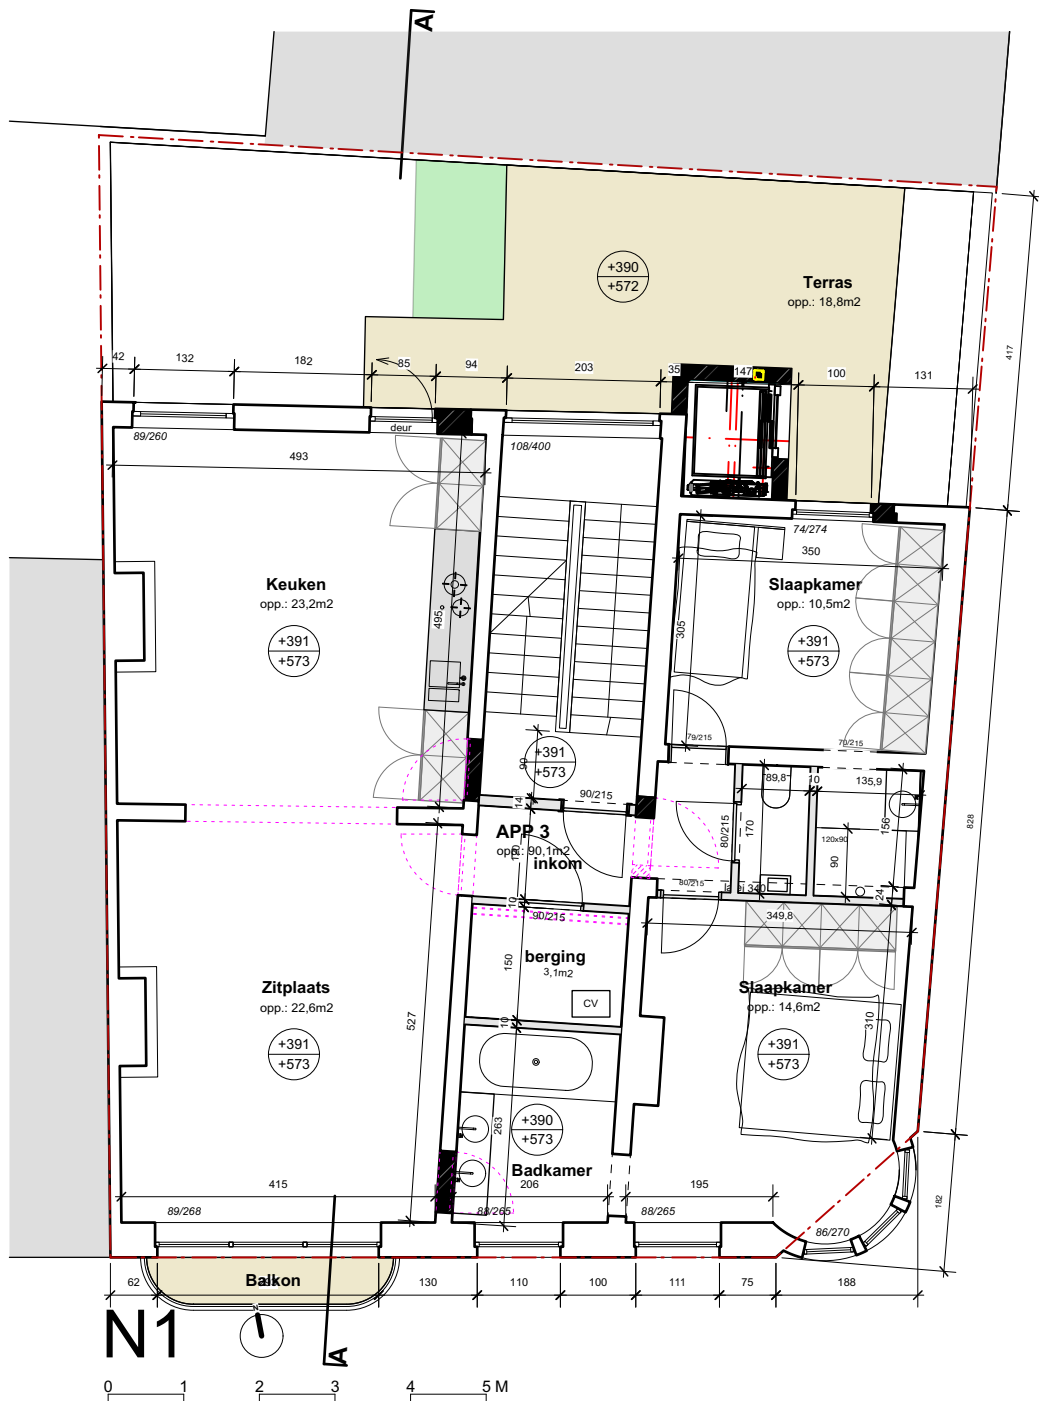

BA\_ZANDPOORT\_P\_N\_+1

NT niv+1

Project **Residentie H. Walraeve - 4 appartementen**

20/06/2024

Adres **Zandpoortstraat 12, Gent**

schaal : 1/100