


ZIE BIJZONDERE VOORWAARDE(N)

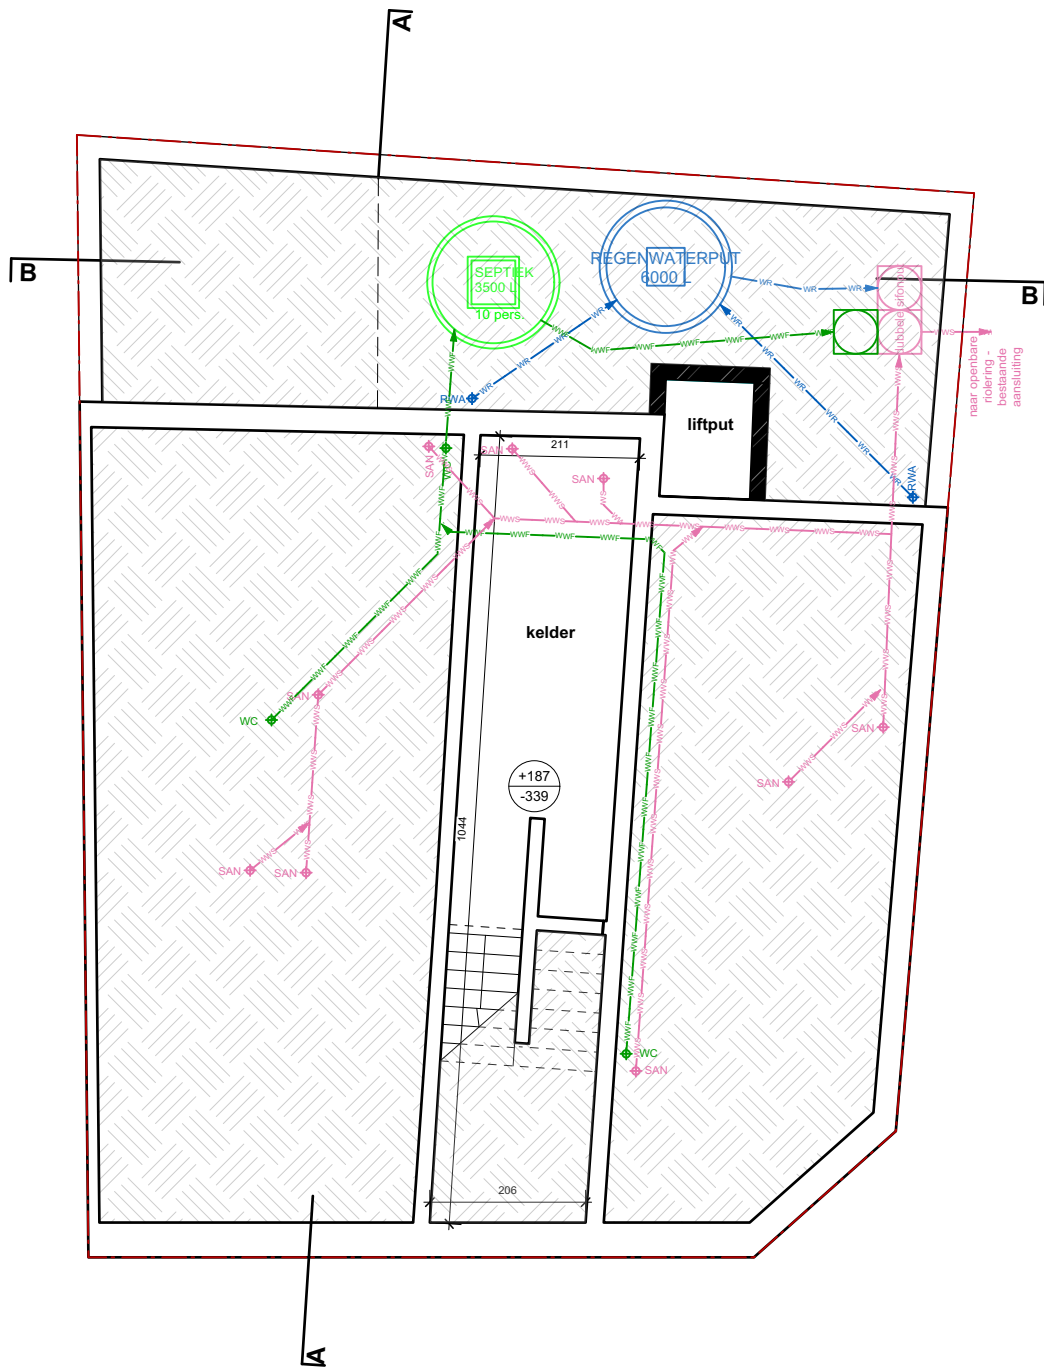

N-2

BA_ZANDPOORT_P_N_-2

NT niv-2 fundering

Project **Residentie H. Walraeve - 4 appartementen**

20/06/2024

Adres **Zandpoortstraat 12, Gent**

schaal : 1/100