
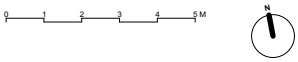


ZIE BIJZONDERE VOORWAARDE(N)

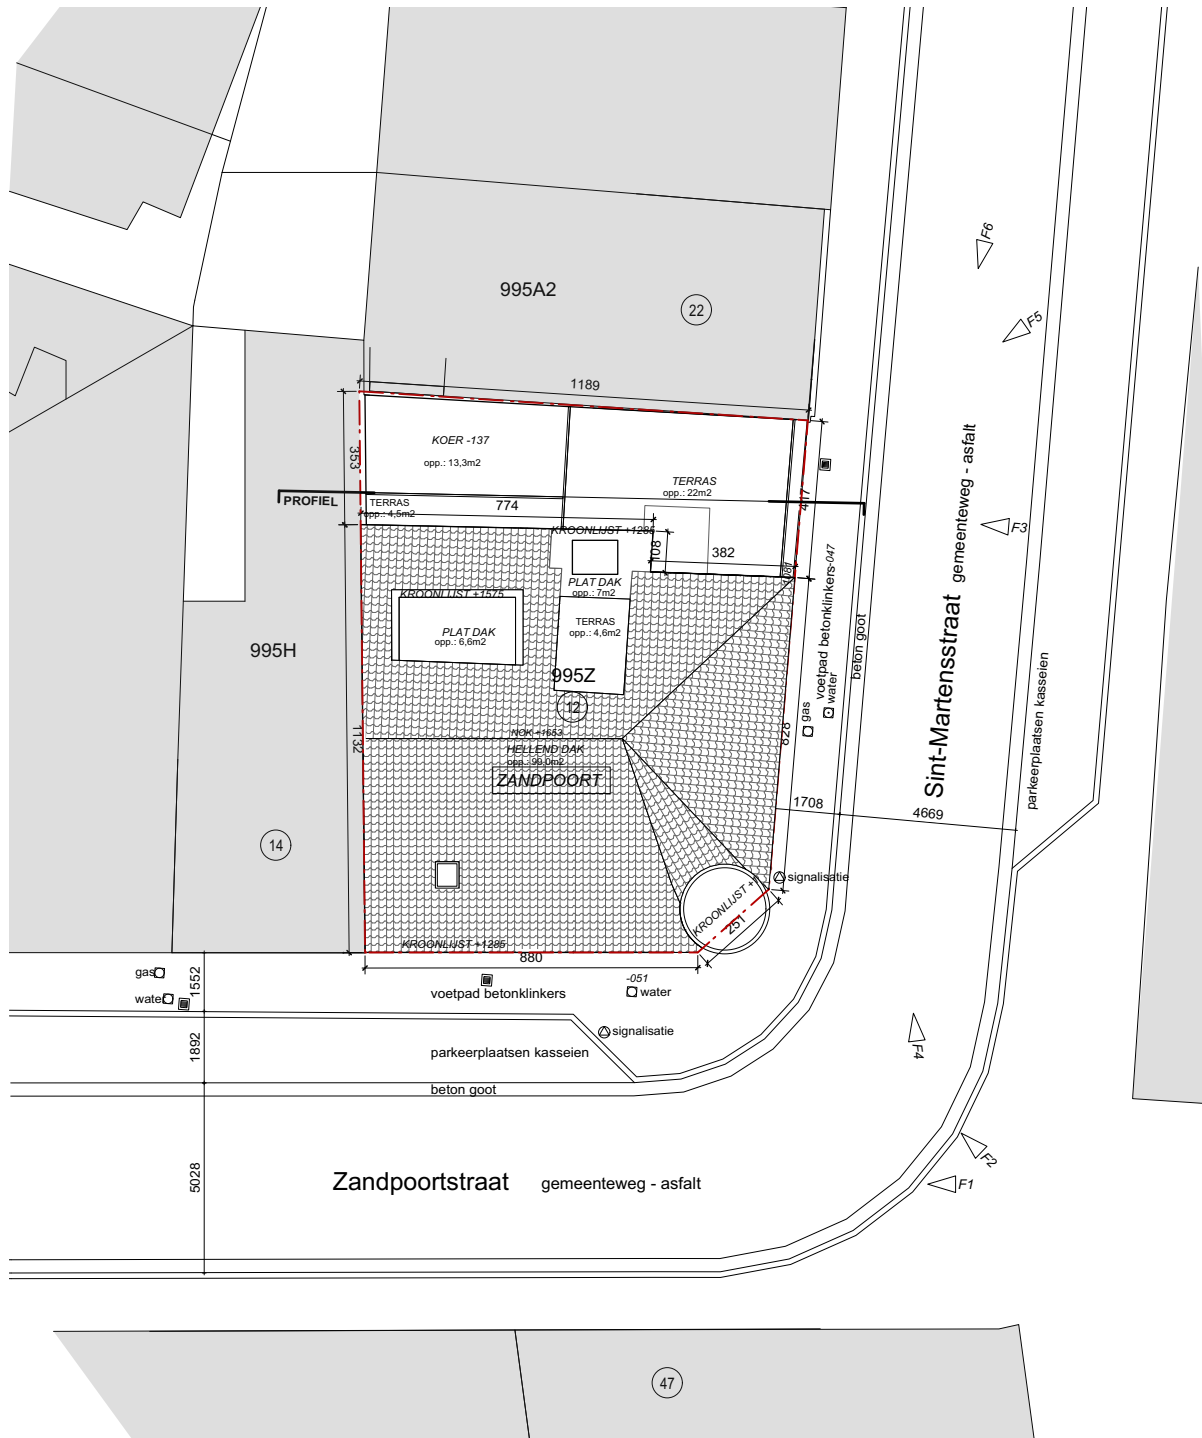

BA_ZANDPOORT_I_N_1 NT Inplanting

Project	Residentie H. Walraeve - 4 appartementen	20/06/2024
Adres	Zandpoortstraat 12, Gent	schaal : 1/200