


**ZIE BIJZONDERE
VOORWAARDE(N)**

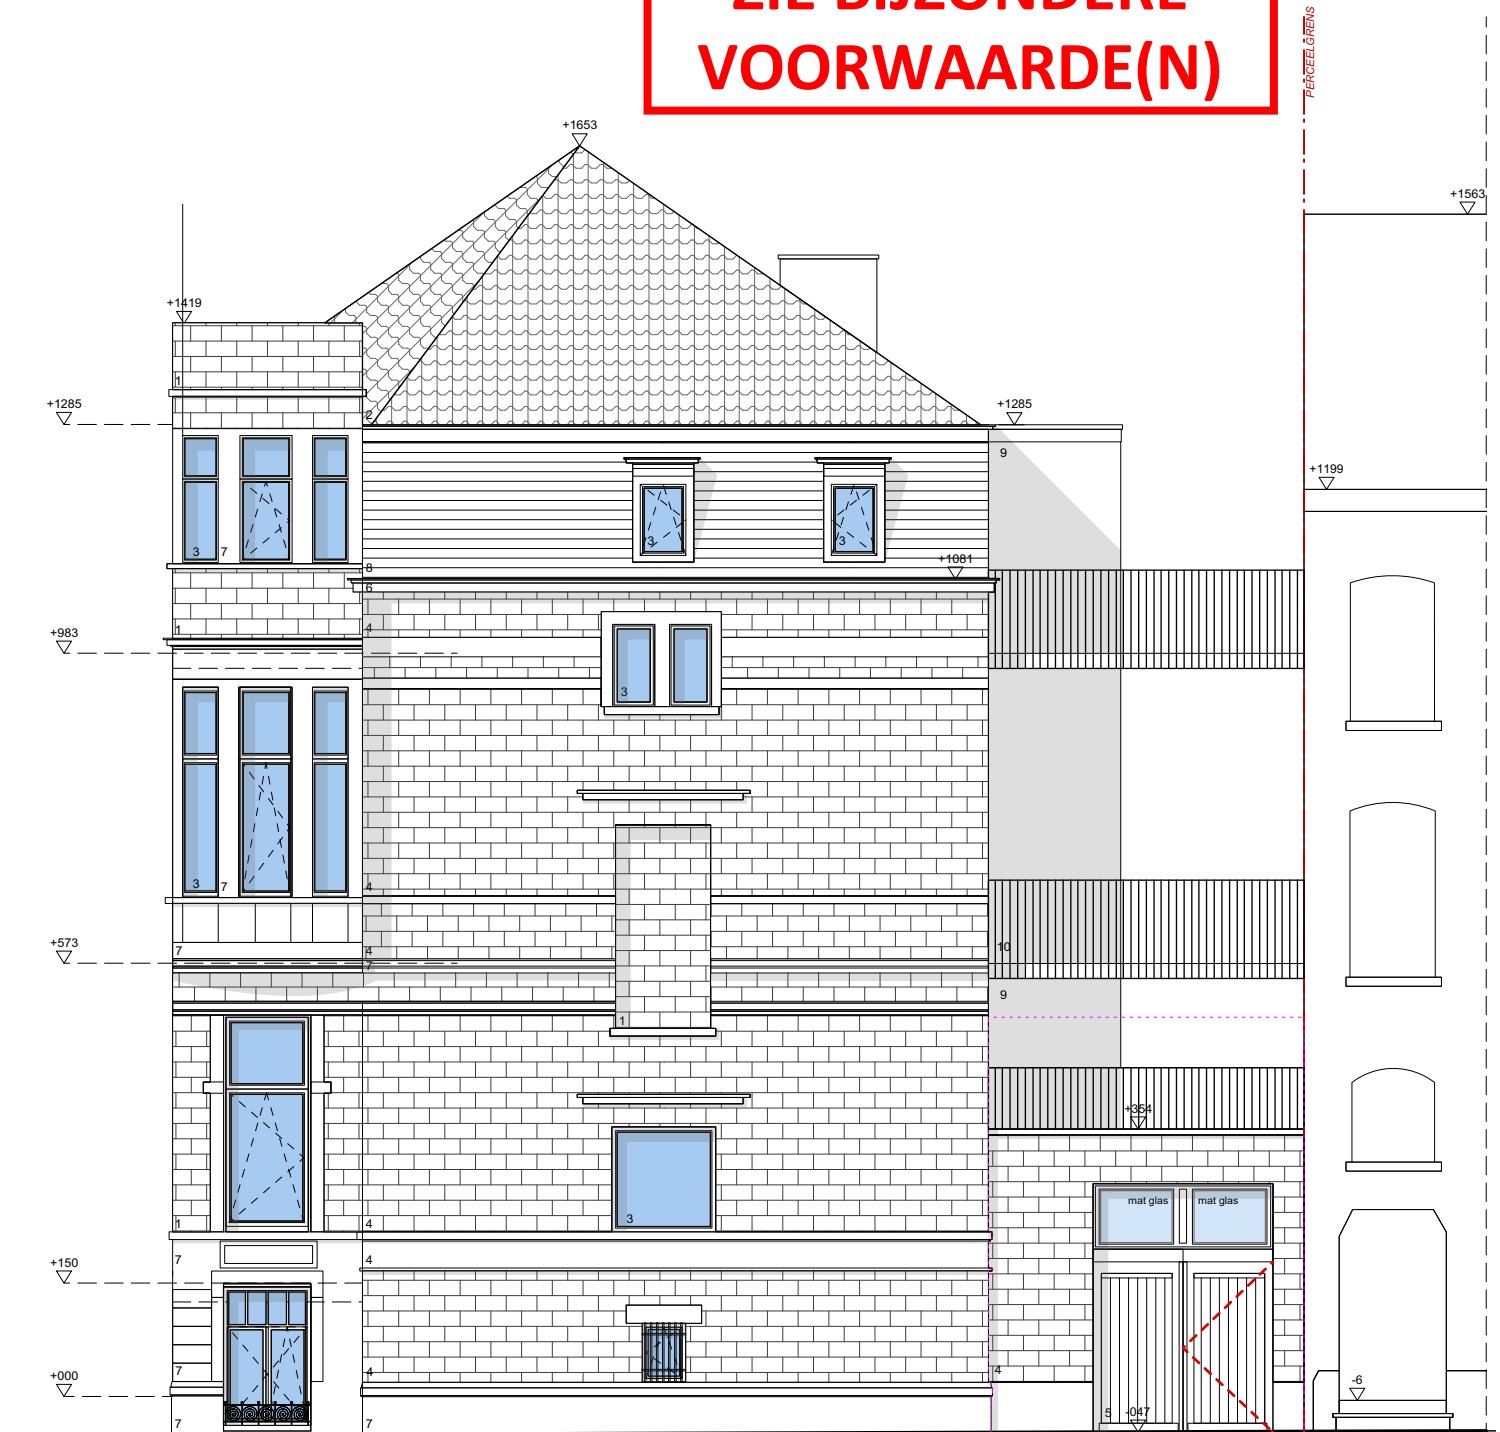

GEVEL Sint-Martensstraat

BA_ZANDPOORT_G_N_2

NT Zijgevel

Project **Residentie H. Walraeve - 4 appartementen**

20/06/2024

Adres **Zandpoortstraat 12, Gent**

schaal : 1/100