


**ZIE BIJZONDERE
VOORWAARDE(N)**

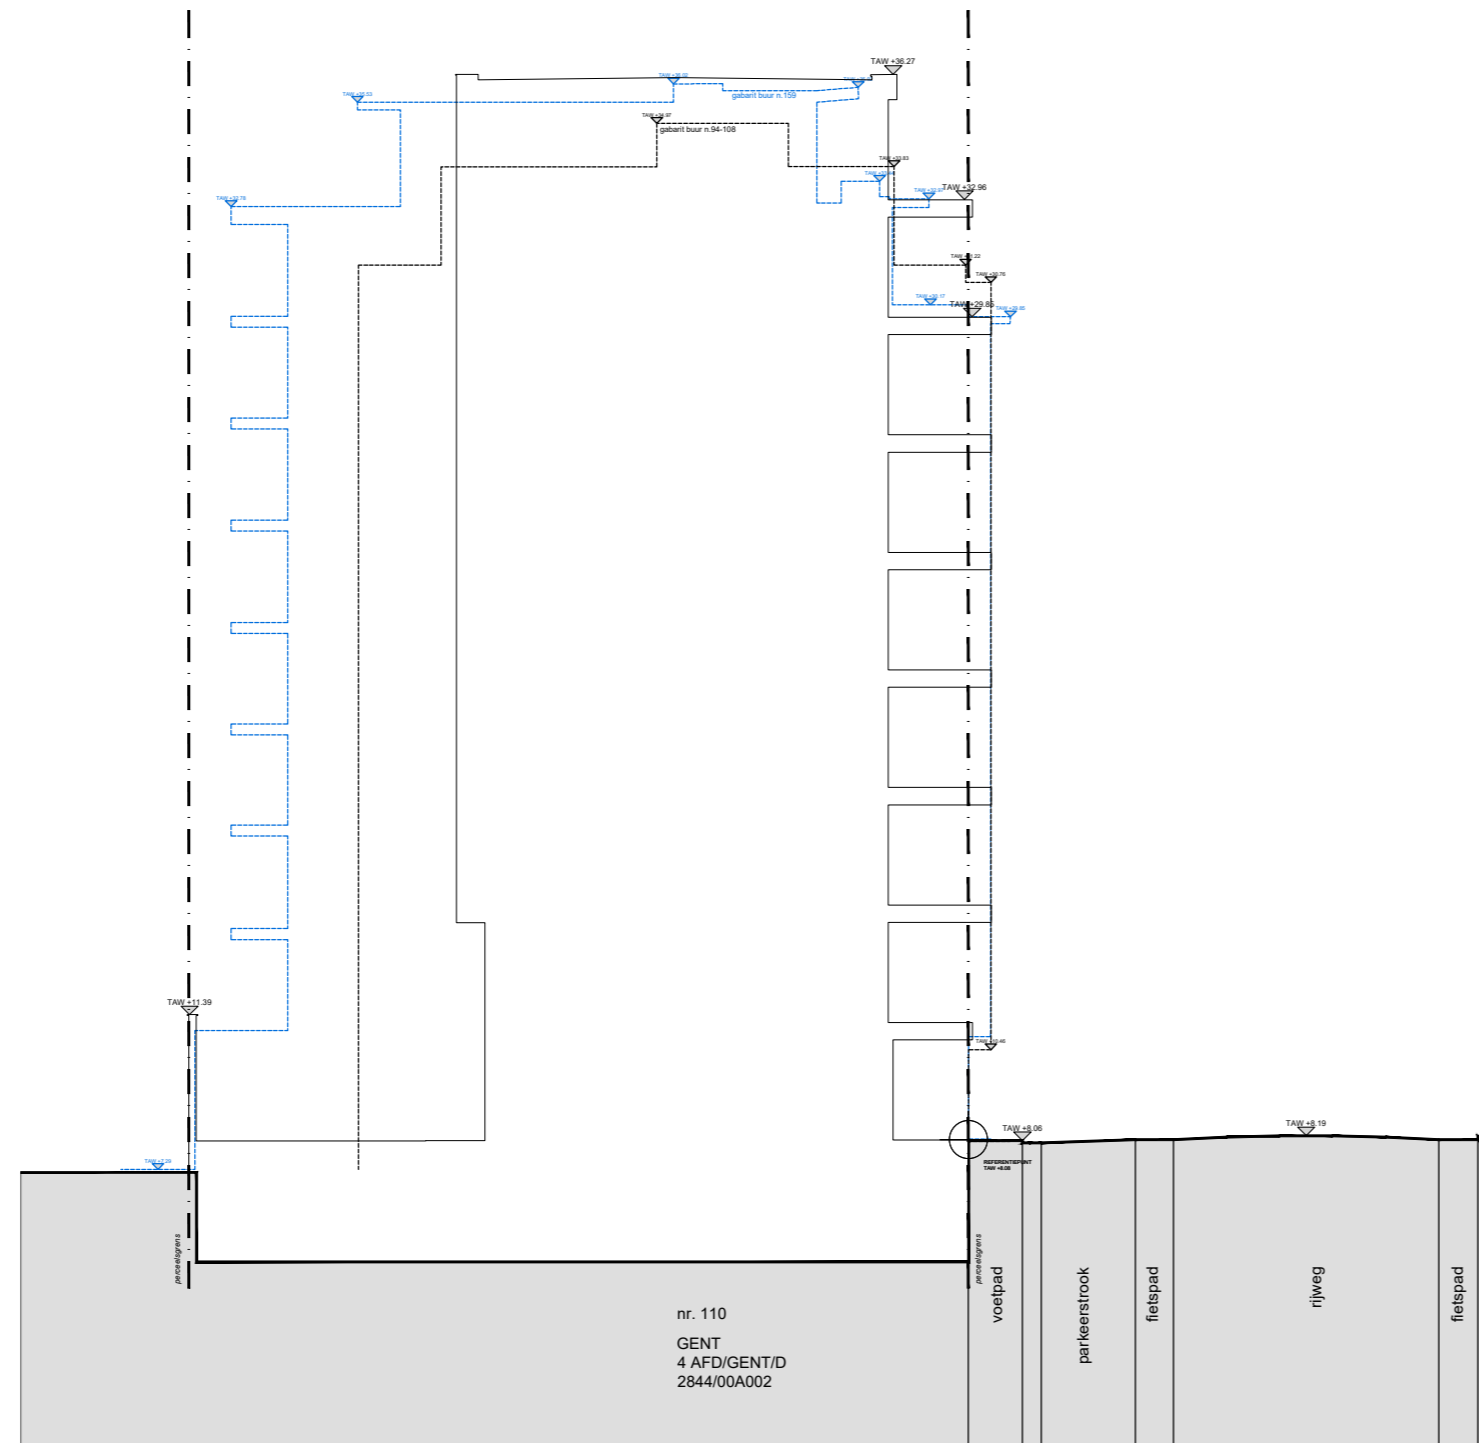

Met de ontvangst van deze documenten verklaart de ontvanger zich akkoord met de copyrights van WE-S architecten bvba. Dit betreft zowel de morele rechten (vaderschapsrecht, integriteitsrecht en divulgatierecht) als de vermogensrechten (reproductierecht, recht van mededeling, recht tot verhuren en uitleenen, distributierecht en volgrecht). In elk geval dienen de naam en de gegevens van WE-S architecten bvba expliciet op alle te gebruiken plannen bijzend vermeld staan. De ontvanger mag deze documenten niet verdelen aan derden en kan er enkel over beschikken voor eigen gebruik. Voor elk gebruik van de documenten, geheel of slechts gedeeltelijk, anders dan dat waarvoor initieel toestemming werd gegeven, dient een geschreven goedkeuring van WE-S architecten bvba te worden bekomen.

WES

WE-S architecten bvba
Edmond Blockstraat 9
B-9050 GENT
T +32 9 279 89 76
E info@we-s.be

Bouwplaats:
Gustaaf Callierlaan 110
9000 Gent

Bouwheer:
Huysman Bouw nv
Stationsstraat 83
9900 Eeklo

Ontwerp: Bouw van 8 appartementen

Datum:	Plan:	Schaal:	Gustaaf Callierlaan
07 06 2024	Terreinprofiel 2 nieuw	1/200	

Goedgekeurd en voor akkoord ondertekend:
Bouwheer Architect