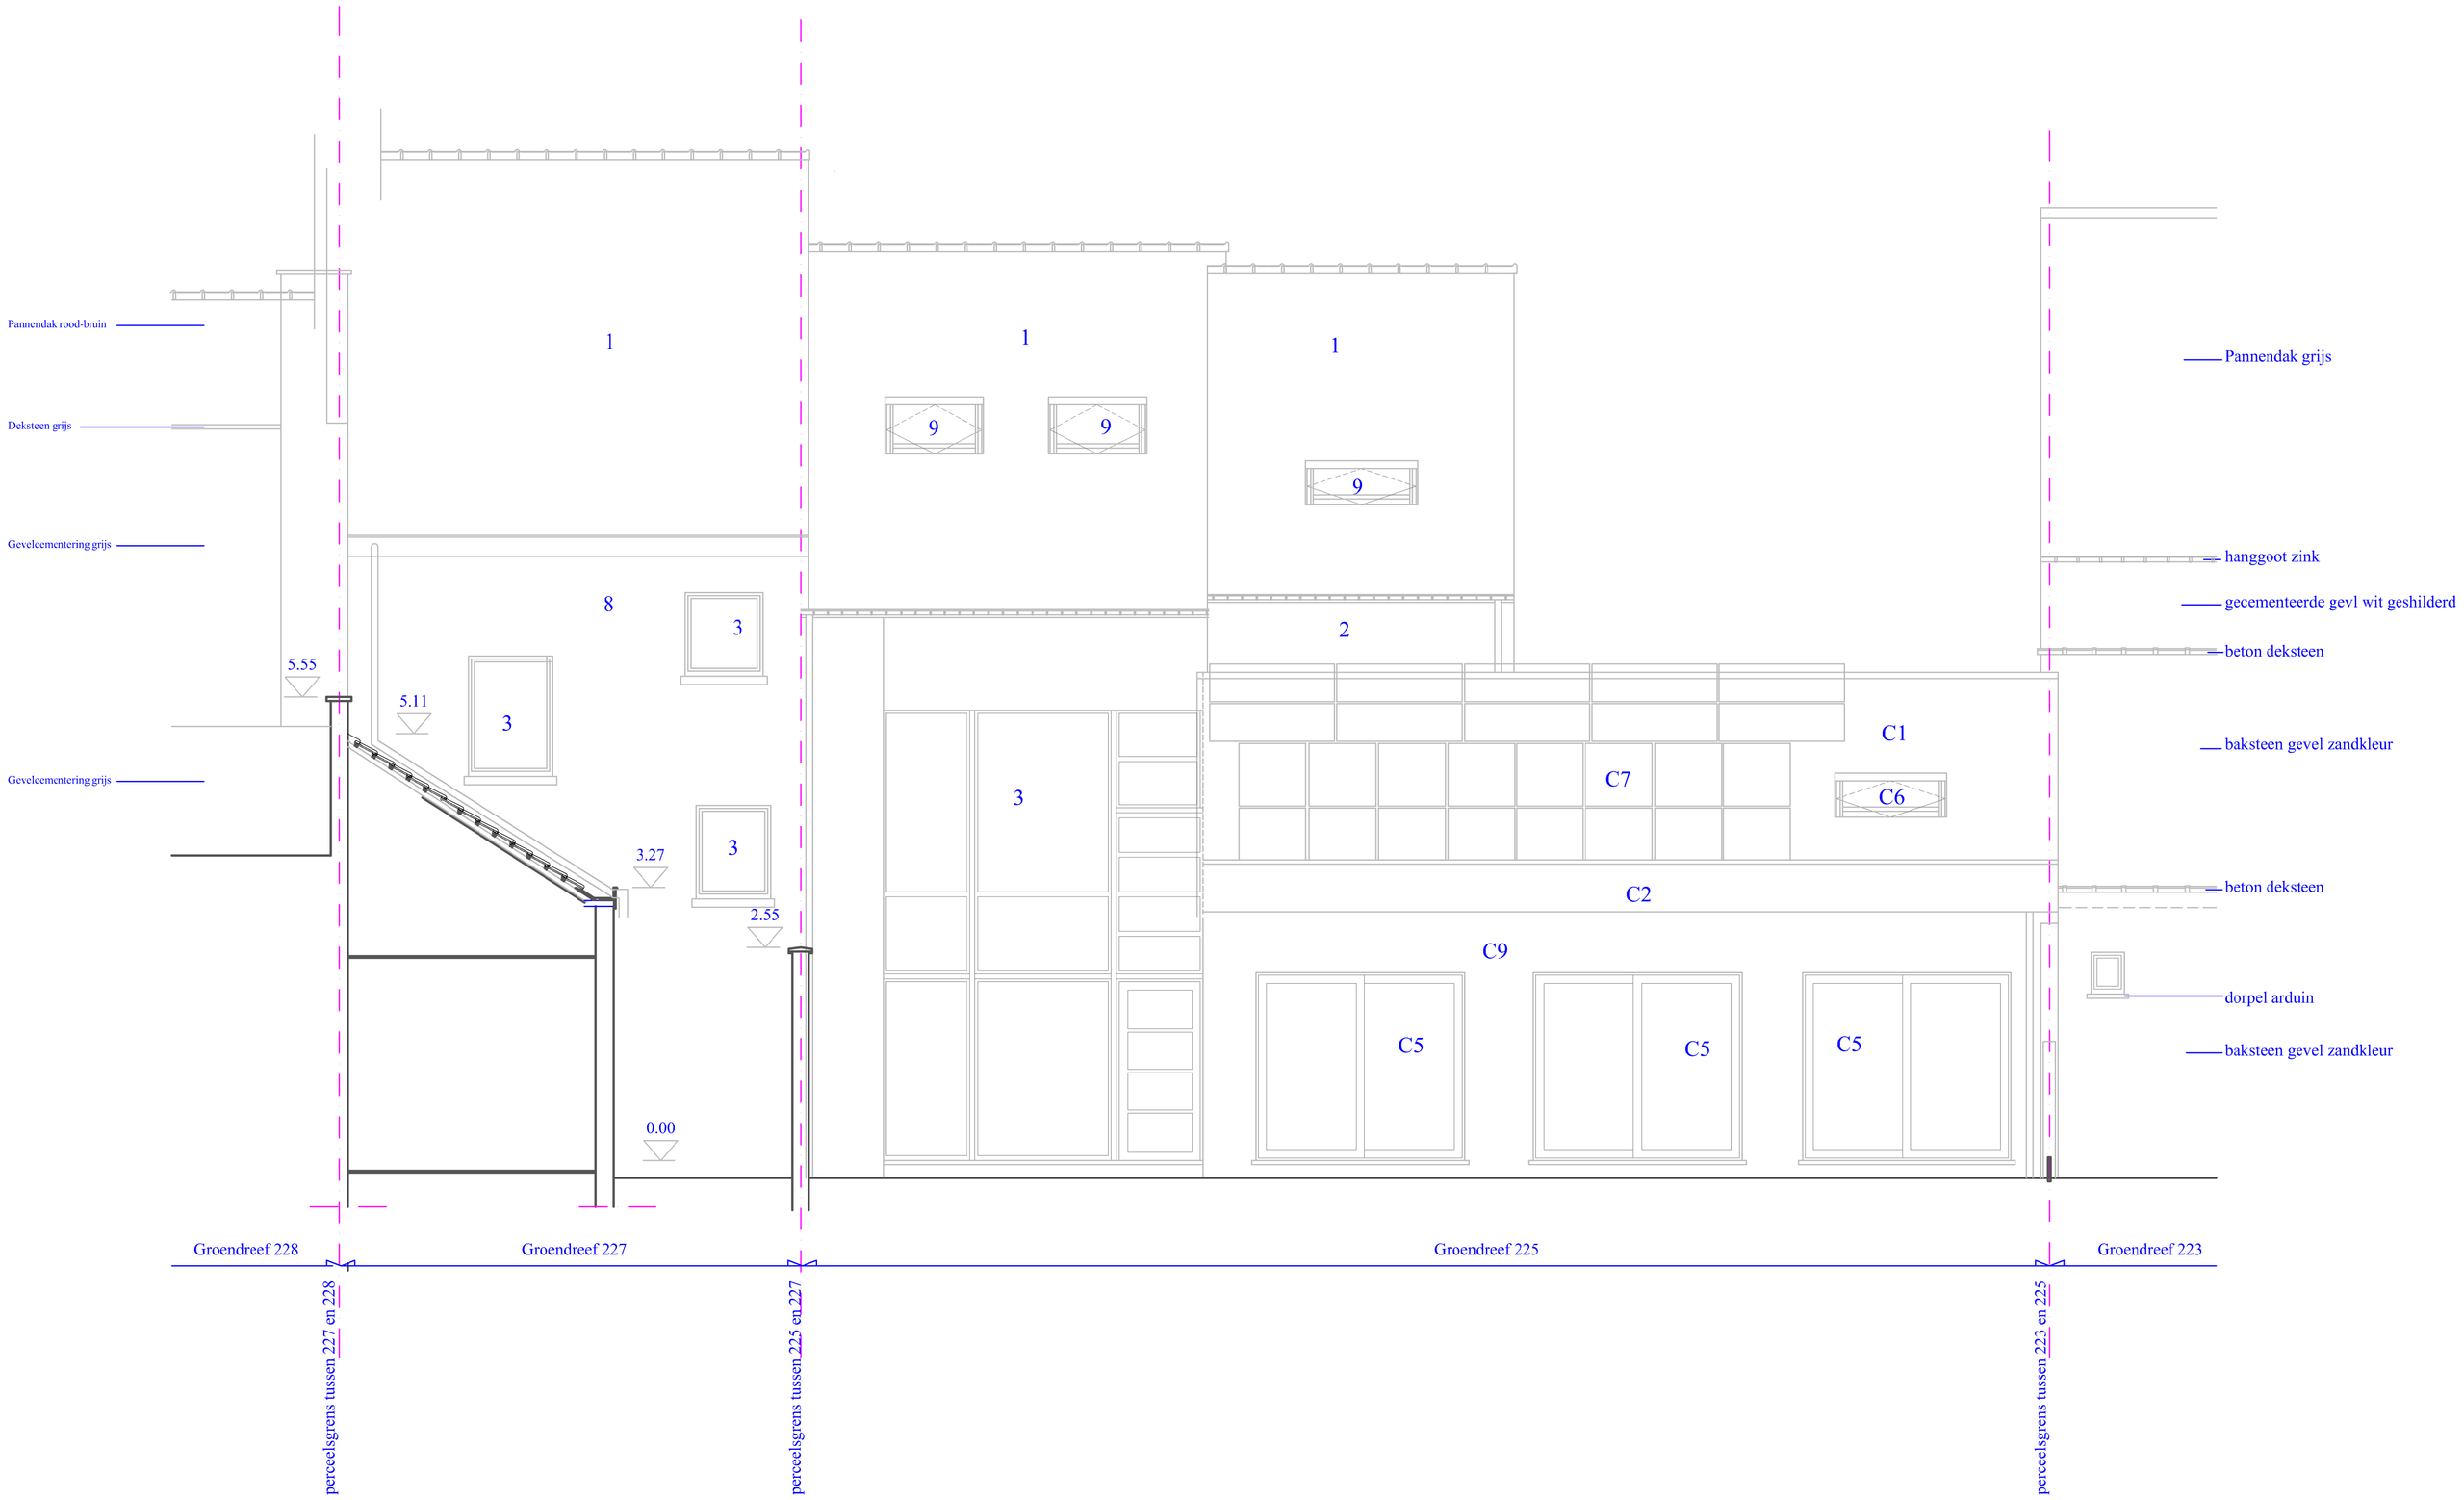

Achteraanzicht (doorsnede gg)

Frank Ponnet
Energie Bewuste Architect
EPB en EPC verslaggever
Akkerstraat 22
9000 Gent
tel. 09 / 233 24 27
GSM 0486 / 36 45 56
e-mail frank.ponnet@telenet.be
orde van architecten
Oost-Vlaanderen
stamnummer A100745

OPDRACHTGEVER
Durieux Alain
Gaston Ghelthoflaan 9 bus 101
9030 Gent (mariakerke)

GSM 0475 / 41 72 18
alain@akdurieux.be

WERF
Groendreef 225 - 227
9000 gent
Kadastrale gegevens
Afd 16
sectie K
nr 424 l4 - 424 t3

Slopen van bestand panden en bouwen van 4 eengezinswoningen

DATUM
20 12 2022

Bestaande toestand — Achteraanzicht

PLANNUMMER
BA_bouwen rijwoningen_G_B_02_achteraanzicht

0 meter | 0.5 meter | 1 meter | 2 meter | 3 meter | 4 meter | 5 meter
Maatlijn

0.50
1.00
Schaal 1/50 of 20 mm is 1 meter

Dit plan blijft onze eigendom het is verboden het te kopieren of aan derden te geven zonder uitdrukkelijke toestemming.