


Legende

GEVELMATERIALEN rijwoningen

1. Baksteen gevel beige bruin genuanceerd
2. Gecementeerd gevel beige
3. Buitenschrijnwerk alu zwart
4. Bakrandprofiel zwart
5. Alu gevelbekleding zwart
6. Plint en dorpels in arduin
7. Gevelbekleding en multi boord zwart
8. Balustrades in metaal zwart
9. Zicht schermen melk glas

GEVELMATERIALEN BERGING

- B1. Dakbedekking in geprofileerde staal plaat grijs
- B2. Bakgoot hout bruin
- B3. Baksteen gevel rood
- B4. Sectionale poort hout bruin
- B5. Muur geschildert oker

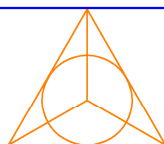

Referentiepunt



Frank Ponnet
Energie Bewuste Architect
EPB en EPC verslaggever
Akkerstraat 22
9000 Gent
tel. 09 / 233 24 27
GSM 0486 / 36 45 56
e-mail frank.ponnet@telenet.be
orde van architecten
Oost-Vlaanderen
stamnummer A100745

OPDRACHTGEVER

Durieux Alain
Gaston Gheldhoflaan 9 bus 101
9030 Gent (mariakerke)

GSM 0475 / 41 72 18
alain@dakdurieux.be

WERF

Groendreef 225 - 227
9000 gent
Kadastrale gegevens
Afd 16
sectie K
nr 424 14 - 424 13

Slopen van bestand panden en bouwen van 4 eengezinswoningen

Nieuwe toestand


Legende

DATUM

22 04 2024

PLANNUMMER

BA_bouwen rijwoningen_L_N_01_Legende

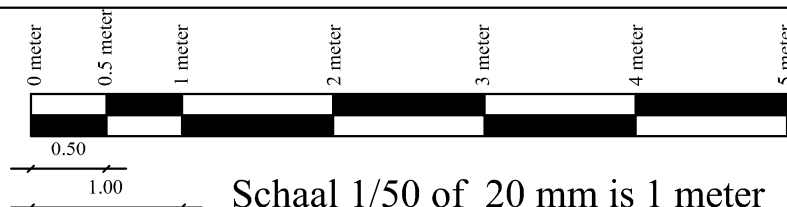

Maatlijn

Schaal 1/50 of 20 mm is 1 meter

Dit plan blijft onze eigendom het is verboden het te kopiëren of aan derden te geven zonder uitdrukkelijke toestemming.