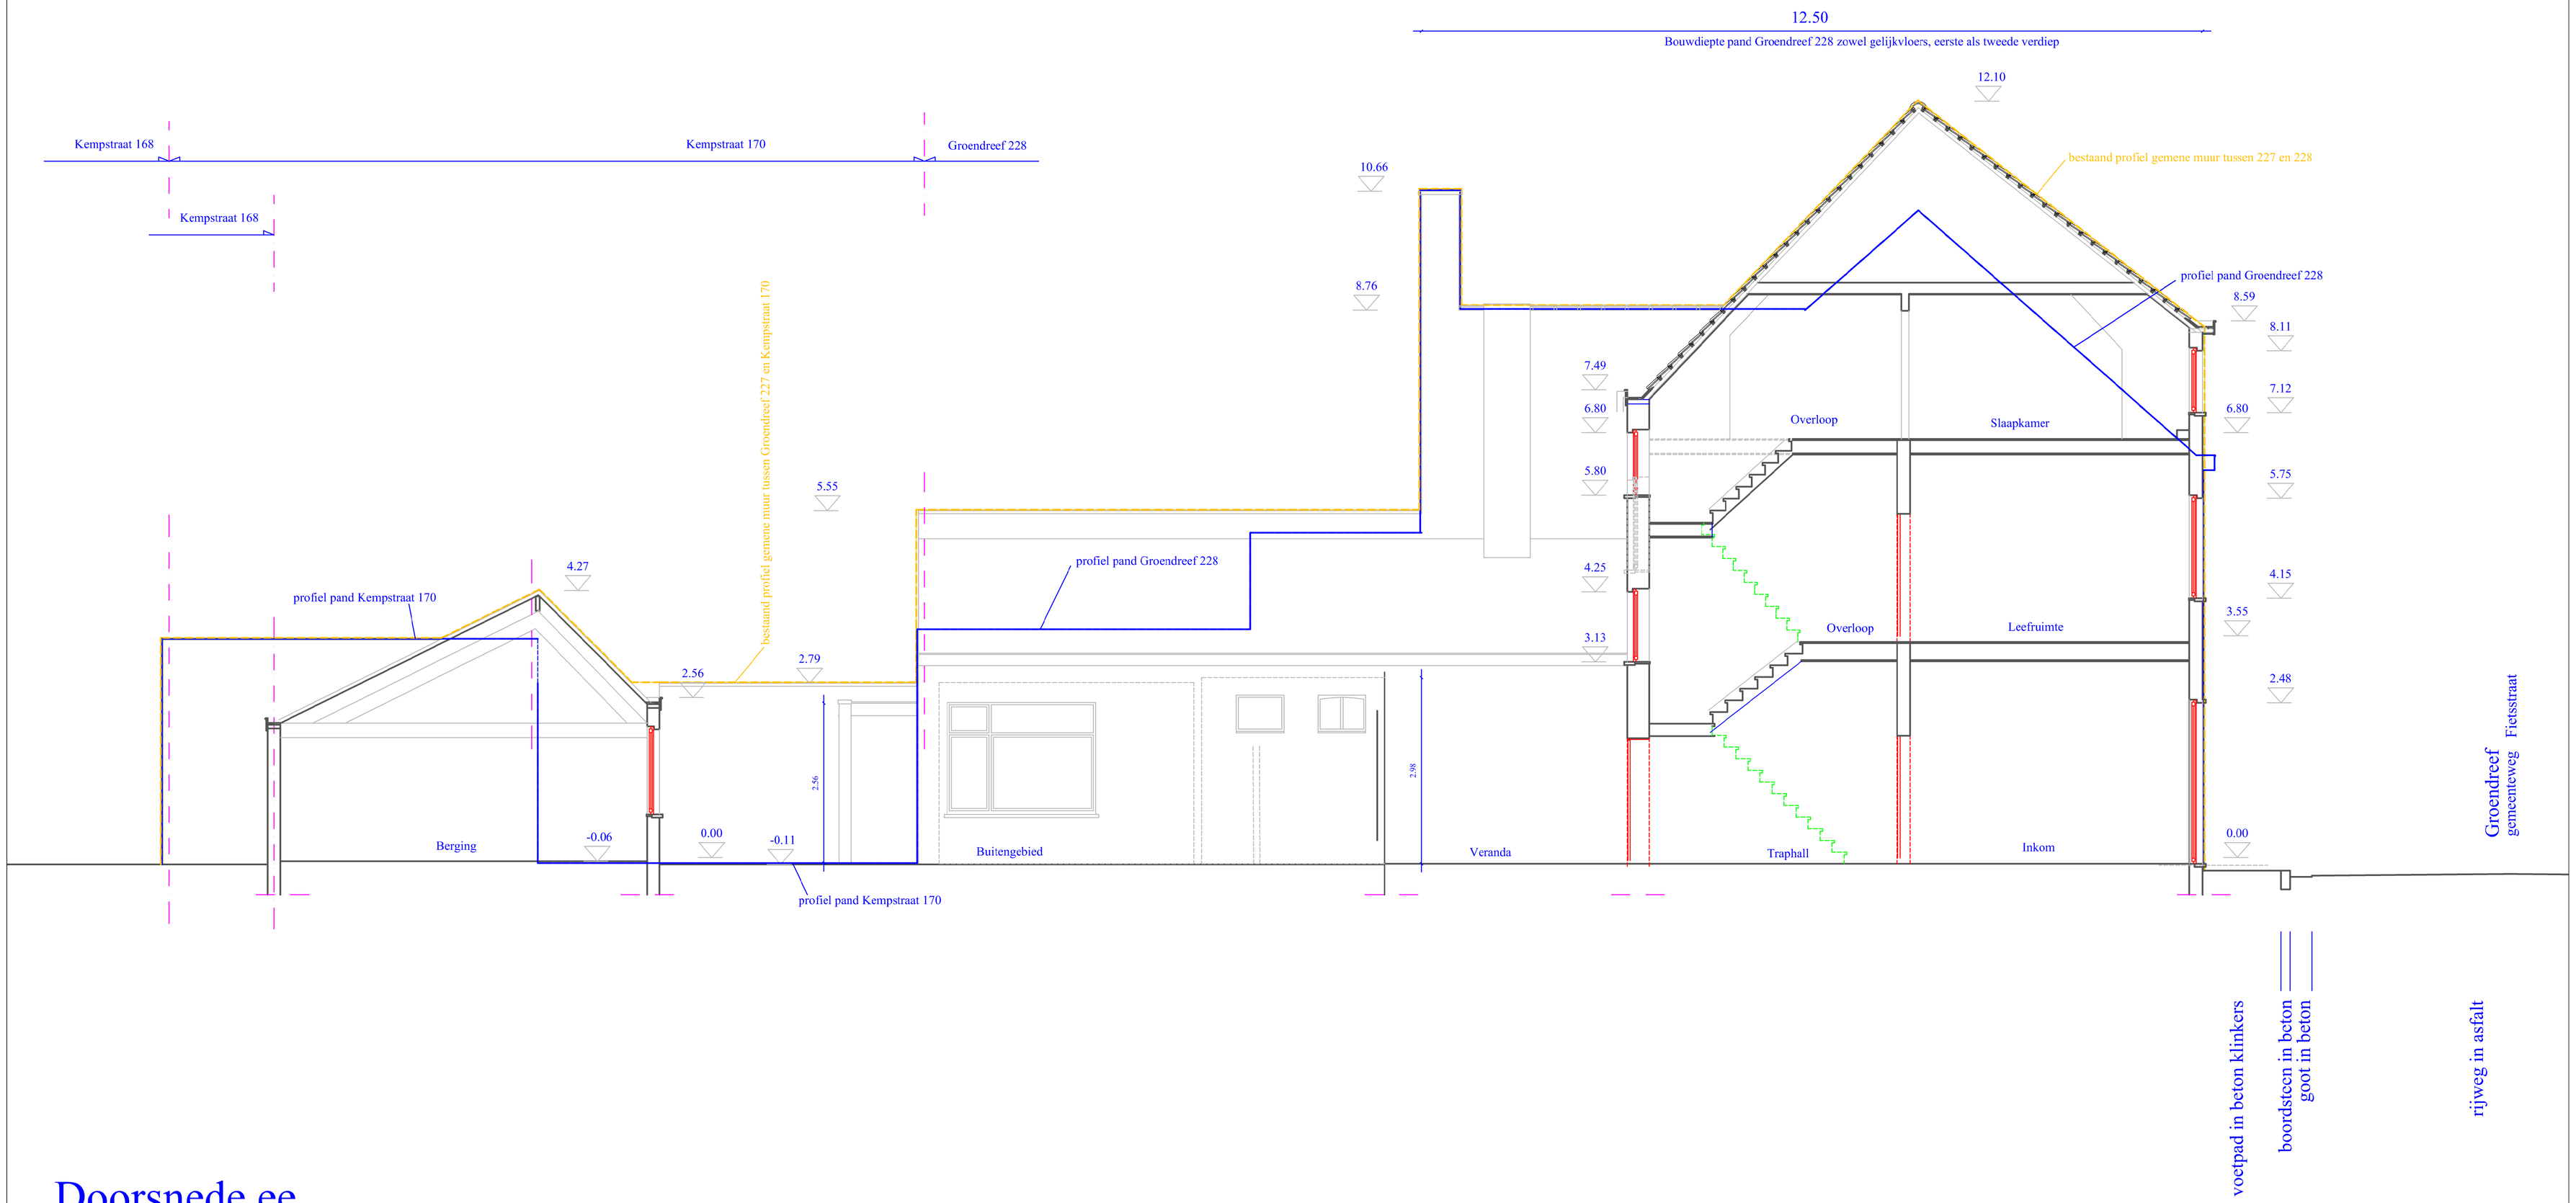

Doorsnede ee

Frank Ponnet
Energie Bewuste Architect
EPB en EPC verslaggever
Akkerstraat 22
9000 Gent
tel. 09 / 233 24 27
GSM 0486 / 36 45 56
e-mail frank.ponnet@telenet.be
orde van architecten
Oost-Vlaanderen
stamnummer A100745

OPDRACHTGEVER
Durieux Alain
Gaston Ghelthoffaan 9 bus 101
9030 Gent (mariakerke)
GSM 0475 / 41 72 18
alain@akdurieux.be

WERF
Groendreef 225 - 227
9000 gent
Kadastrale gegevens
Afd 16
seetie K
nr 424/4 - 424/3

Slopen van bestand panden en bouwen van 4 eengezinswoningen

Bestaande toestand doorsnede ee

DATUM
20 12 2022

PLANNUMMER
BA_bouwen rijwoningen_S_B_05_doorsnede ee

0 meter 0,5 meter 1 meter 2 meter 3 meter 4 meter 5 meter
Maatlijn
0.50
1.00
Schaal 1/50 of 20 mm is 1 meter

Dit plan blijft onze eigendom het is verboden het te kopieren of aan derden te geven zonder uitdrukkelijke toestemming.