Frank Ponnet
Energie Bewuste Architect
EPB en EPC verslaggever
Akkerstraat 22
9000 Gent
tel. 09 / 233 24 27
GSM 0486 / 36 45 56
e-mail frank.ponnet@telenet.be
orde van architecten
Oost-Vlaanderen
stamnummer A100745

OPDRACHTGEVER

Durieux Alain
Gaston Gheldhoflaan 9 bus 101
9030 Gent (mariakerke)

GSM 0475 / 41 72 18
alain@dakdurieux.be

WERF

Groendreef 225 - 227
9000 gent
Kadastrale gegevens
Afd 16
sectie K
nr 424 l4 - 424 t3

Slopen van bestand panden en bouwen van 4 eengezinswoningen

Bestaande toestand — Terreinprofiel aa

DATUM
20 12 2022

PLANNUMMER
BA_bouwen rijwoningen_T_ B_ 01_terreinprofiel aa

0 meter — 2 meter — 4 meter — 8 meter — 12 meter — 16 meter — 20 meter

Maatlijn

2.00

4.00

Schaal 1/200 of 10 mm is 2 meter

Dit plan blijft onze eigendom het is verboden het te kopieren of aan derden te geven zonder uitdrukkelijke toestemming.

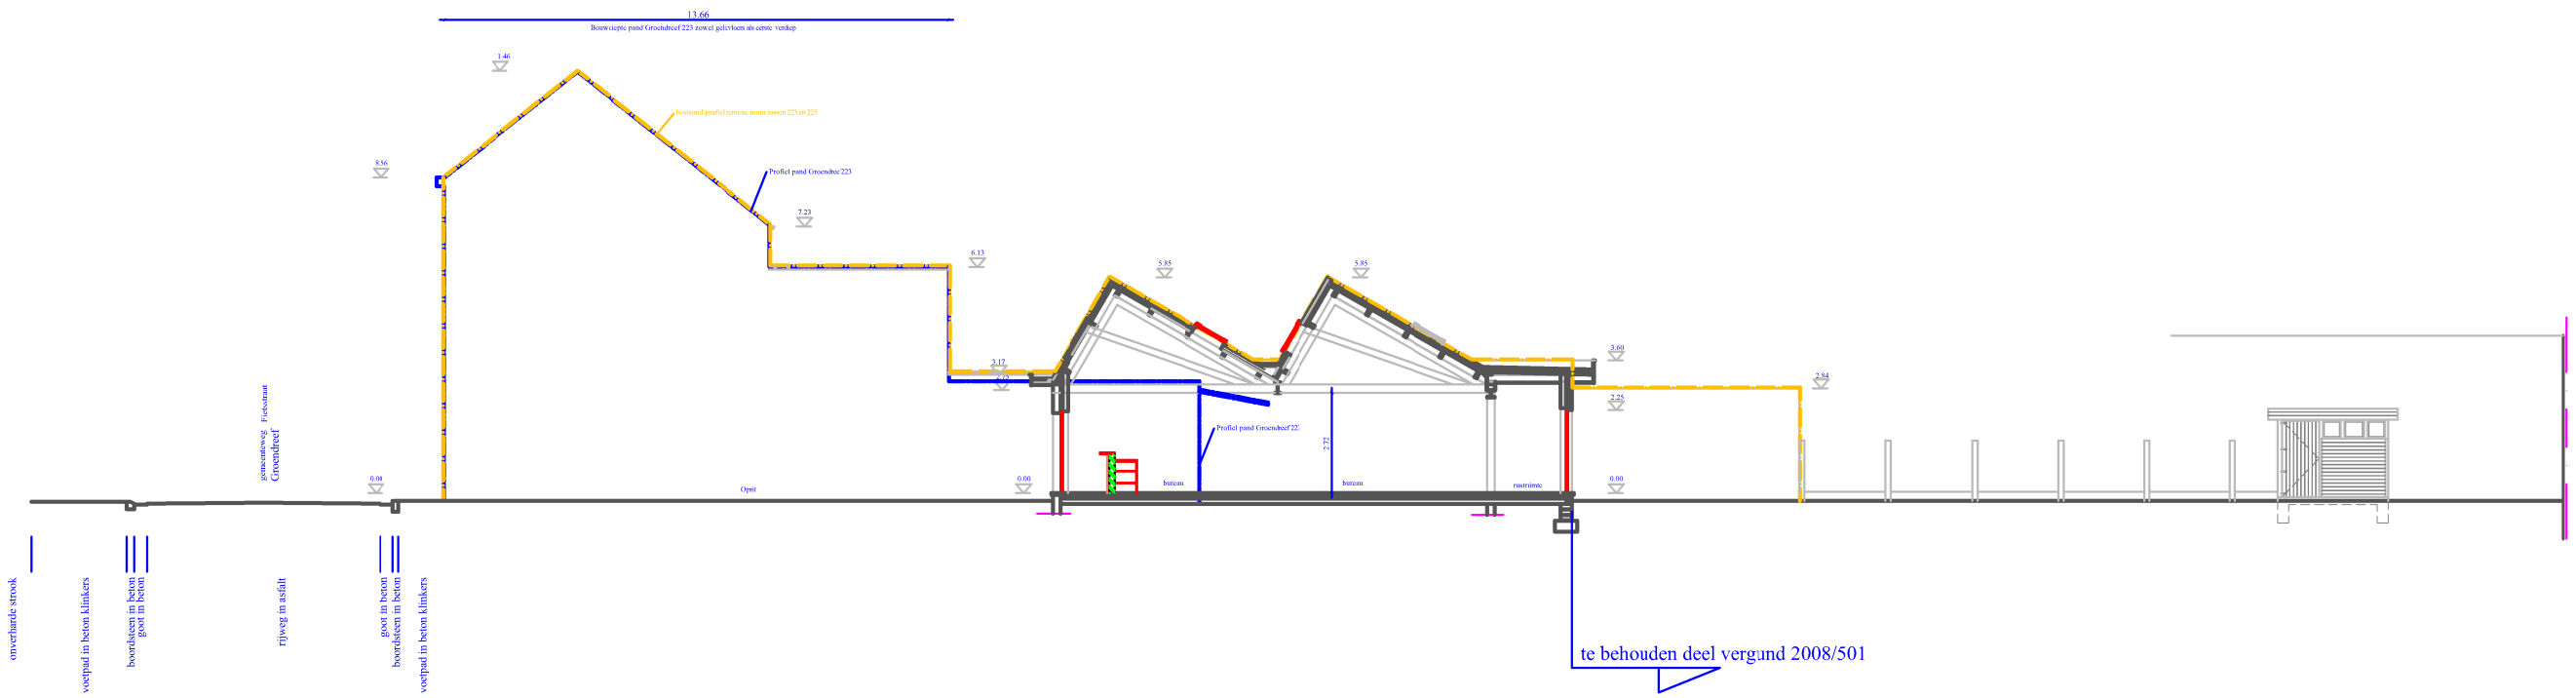

Terreinprofiel aa bestaande toestand
schaal idem als inplantinsplan