



Frank Pomet
Energie Bewuste Architect
EPB en EPC verslaggever
Akkerstraat 22
9000 Gent
tel. 09 / 233 24 27
GSM 0486 / 36 45 56
->mail: frank.pomet@telenet.be
orde van architecten
Oost-Vlaanderen
stamnummer A100745

OPDRACHTGEVER
Durieux Alain
Gaston Ghelhoflaan 9 bus 101
9030 Gent (marakerke)
GSM 0475 / 41 72 18
alain@dkdurieux.be

WERF
Groendreef 225 - 227
9000 gent
Kadastrale gegevens
Afd 16
sectie K
nr 42414 - 42413

Slopen van bestand panden en bouwen van 4 cengezinswoningen


DATUM

Bestaande toestand Profiel pand groenstraat 223

20 12 2022


PLANNUMMER

BA_bouwen rijwoningen_T_B_03_profiel pand groendreef 223

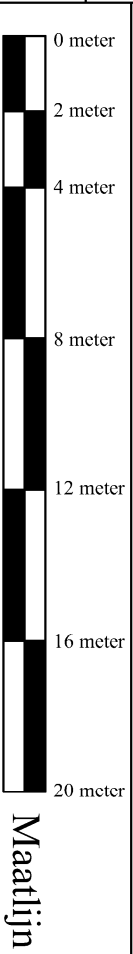

Schaal 1/200 of 10 mm is 2 meter

Di plan blijft onze eigendom het is verboden het te kopiëren of aan derden te geven zonder uitdrukkelijke toestemming.

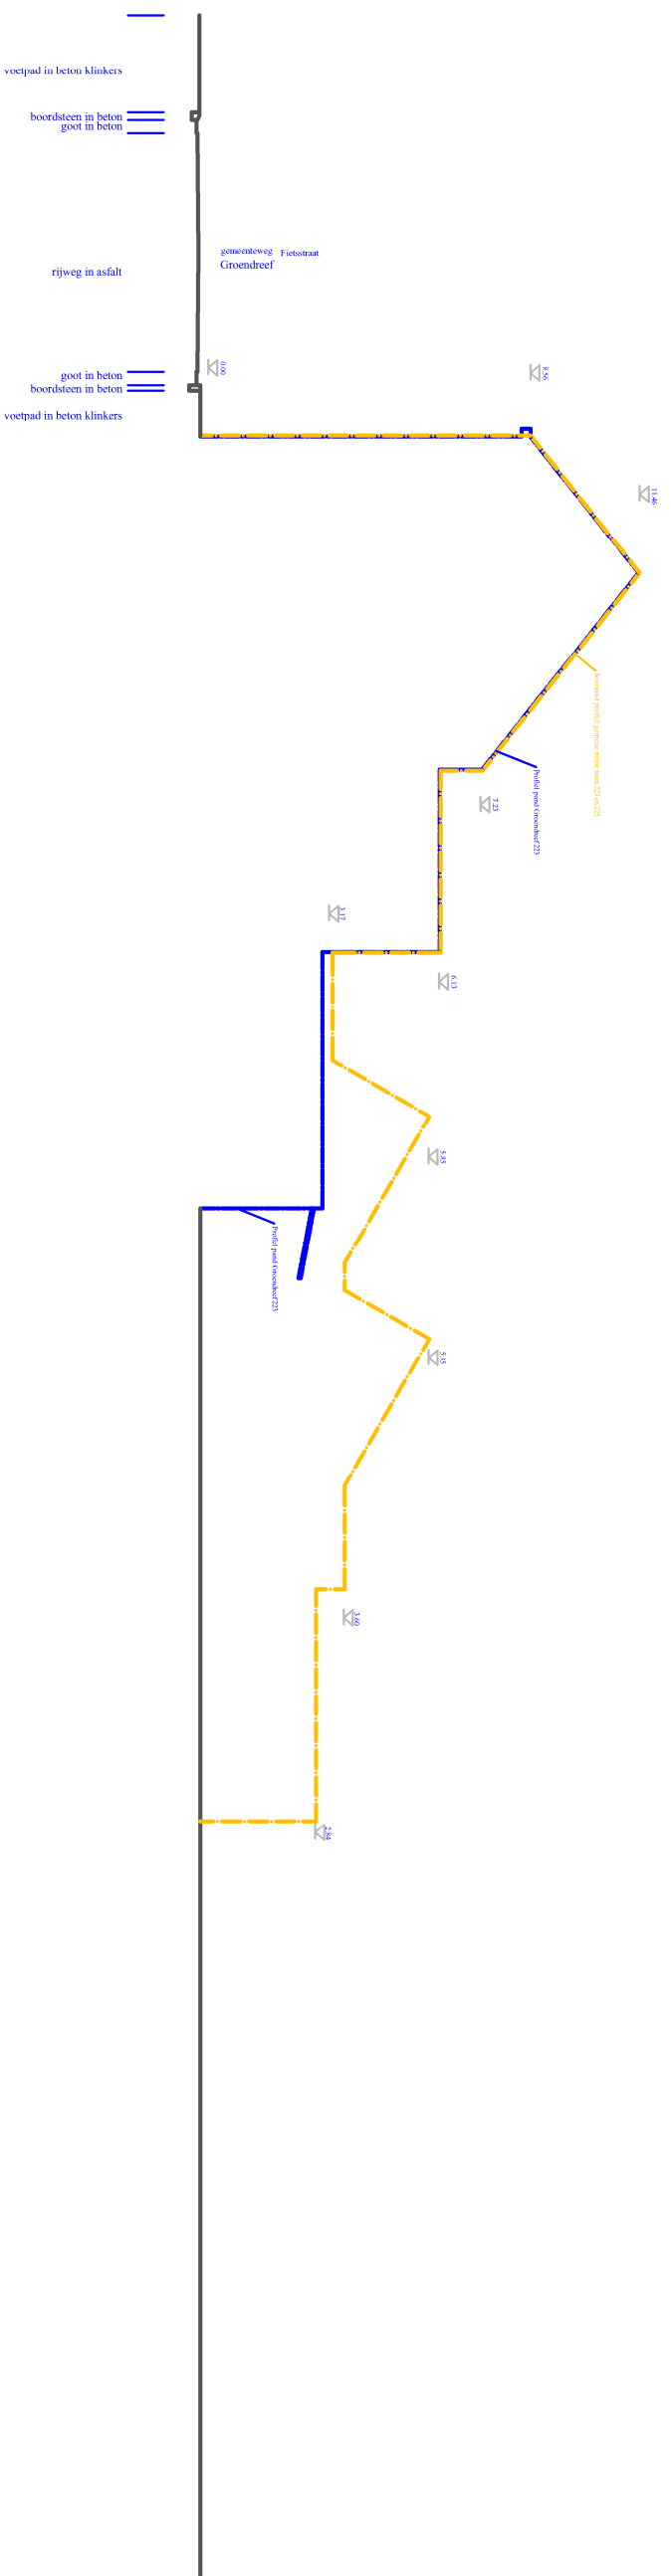

Profiel pand Groendreef 223

schaal idem als implantinsplan