



Frank Pomet
Energie Bewuste Architect
EPB en EPC verslaggever
Akkerstraat 22
9000 Gent
tel. 09 / 233 24 27
GSM 0486 / 36 45 56
-mail: frank.pomet@telenet.be
orde van architecten
Oost-Vlaanderen
stamnummer A100745

OPDRACHTGEVER
Duriex Alain
Gaston Ghelhoflaan 9 bus 101
9030 Gent (marakerke)
GSM 0475 / 41 72 18
alain@dakduriex.be


WERF
Groendreef 225 - 227
9000 gent
Kadastrale gegevens
Afd 16
sectie K
nr 42414 - 42413

Slopen van bestand panden en bouwen van 4 cengezinswoningen

Nieuwe toestand Terreinprofiel bb


DATUM
22 04 2024

PLANNUMMER
BA_bouwen rijwoningen_T_N_02_terreinprofiel bb

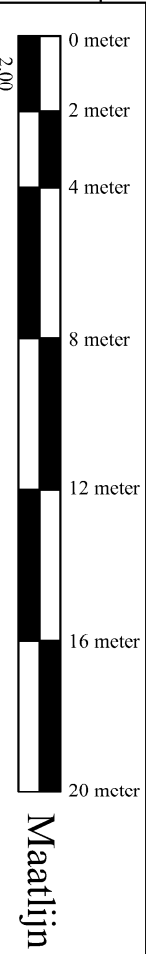

Schaal 1/200 of 10 mm is 2 meter

Di plan blijft onze eigendon het is verboden het te kopiëren of aan derden te geven zonder uitdrukkelijke toestemming.

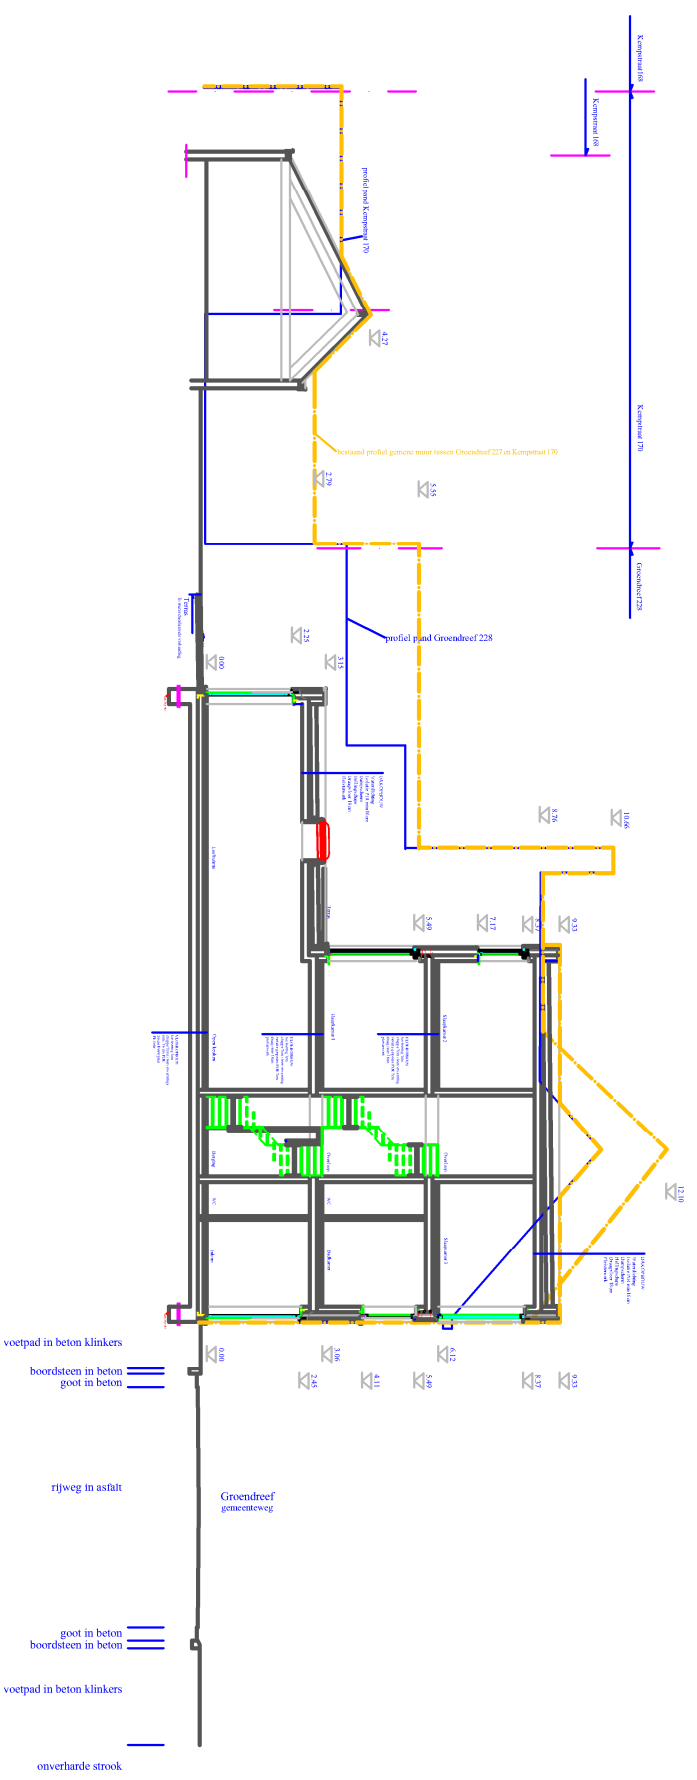

**Terreinprofiel bb nieuwe toestand
schaal idem als implantinsplan**