



Frank Ponnet
Energie Bewuste Architect
EPB en EPC verslaggever
Akkerstraat 22
9000 Gent
tel. 09 / 233 24 27
GSM 0486 / 36 45 56
mail frank.ponnet@telenet.be
orde van architecten
Oost-Vlaanderen
stamnummer A100745

OPDRACHTGEVER
Durieux Alain
Gaston Gheldhoflaan 9 bus 101
9030 Gent (mariakerke)

GSM 0475 / 41 72 18
alain@dakdurieux.be

WERF
Groendreef 225 - 227
9000 gent
Kadastrale gegevens
Afd 16
sectie K
nr 424 14 - 424 t3

Omvormen berging

Bestaande toestand

Zijaanzicht

DATUM


20 12 2022

PLANNUMMER

BA_omvormen berging_G_B_02_zijaanzicht




Maatlijn

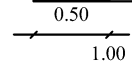

Schaal 1/50 of 20 mm is 1 meter

Dit plan blijft onze eigendom het is verboden het te kopiëren of aan derden te geven zonder uitdrukkelijke toestemming.

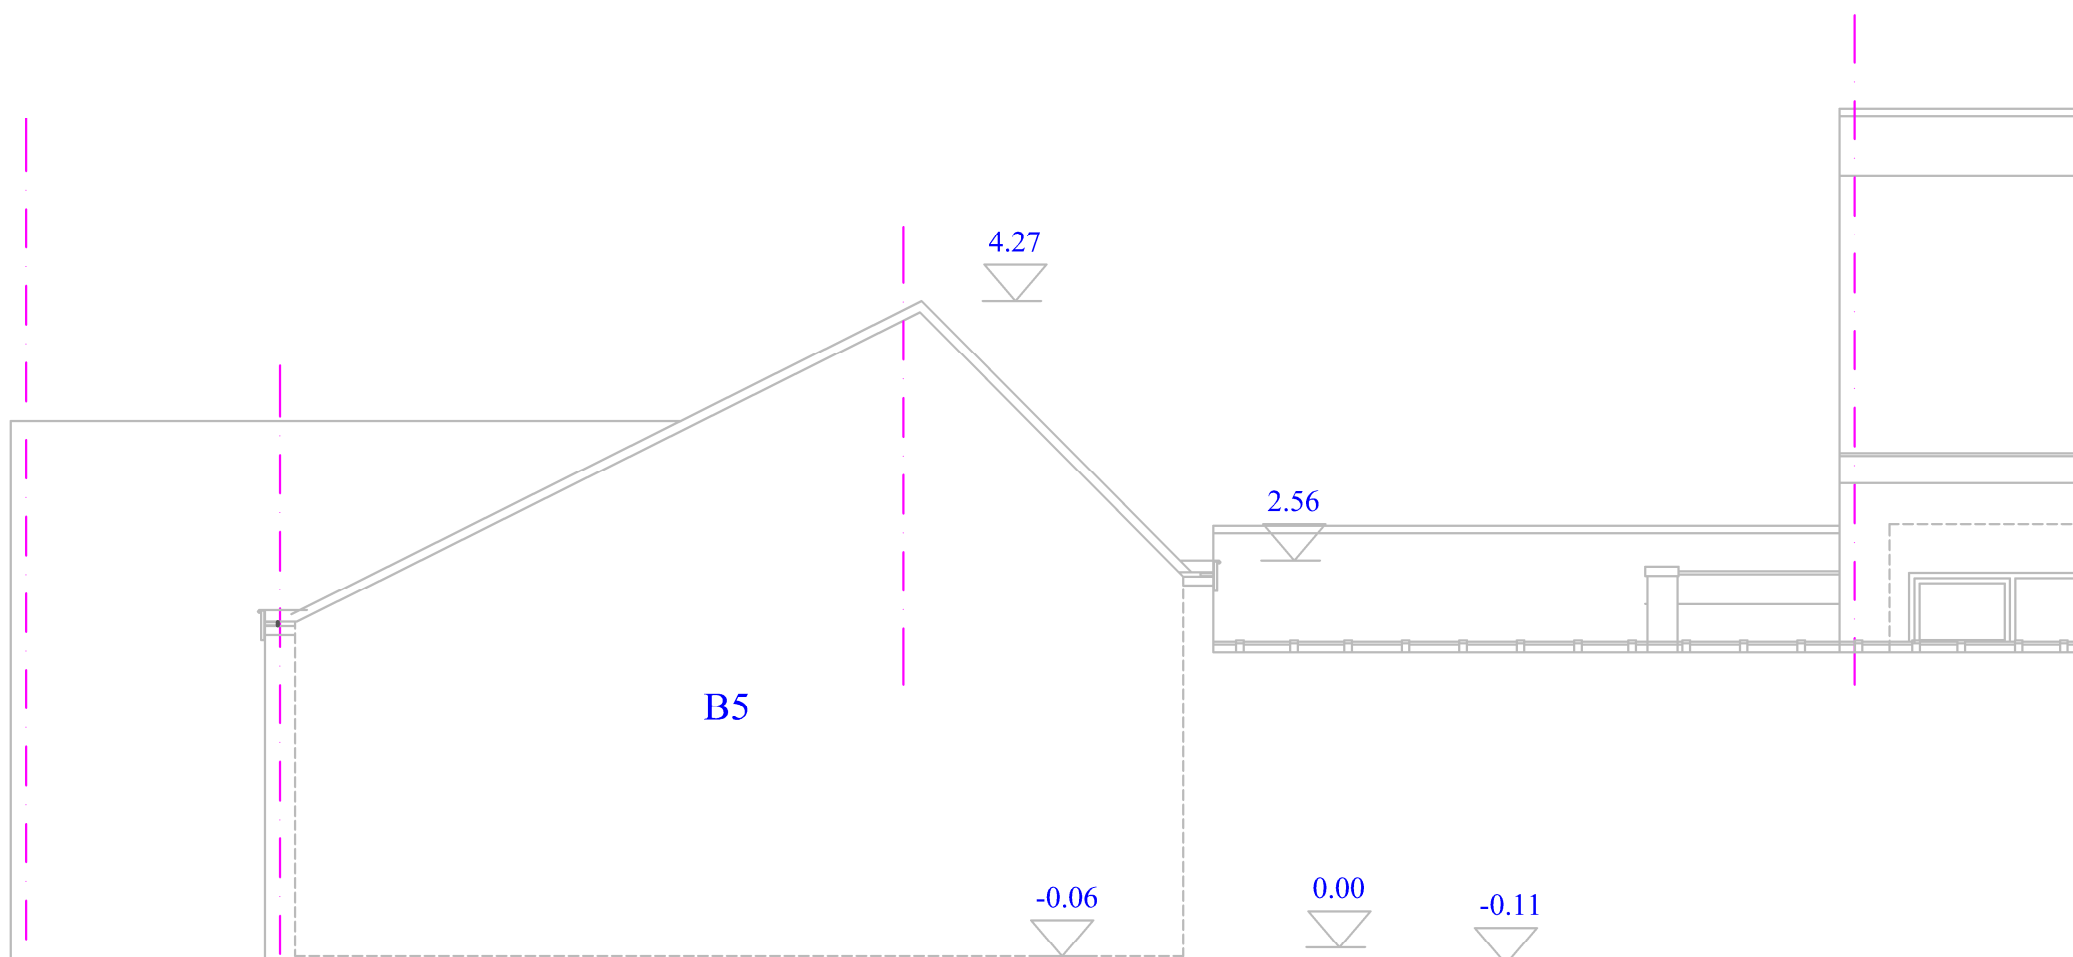

Zijaanzicht