



Frank Pomet  
Energie Bewuste Architect  
EPB en EPC verslaggever  
Akkerstraat 22  
9000 Gent  
tel. 09 / 233 24 27  
GSM 0486 / 36 45 56  
->mail Frank.pomet@telenet.be  
orde van architecten  
Oost-Vlaanderen  
stamnummer A100745

**OPDRACHTGEVER**  
Durieux Alain  
Gaston Ghelhoflaan 9 bus 101  
9030 Gent ( marakerke)  
GSM 0475 / 41 72 18  
alain@dkdurieux.be

**WERF**  
Groendreef 225 - 227  
9000 gent  
Kadastrale gegevens  
Afd 16  
sectie K  
nr 424 14 - 424 13

Slopen van bestand panden en bouwen van 4 cengezinswoningen


**DATUM**

Nieuwe toestand Profiel pand groendreef 228 en kempstraat

22 04 2024


**PLANNUMMER**

BA\_bouwen rijwoningen\_T\_N\_04\_profiel pand groendreef 228 en kempstraat

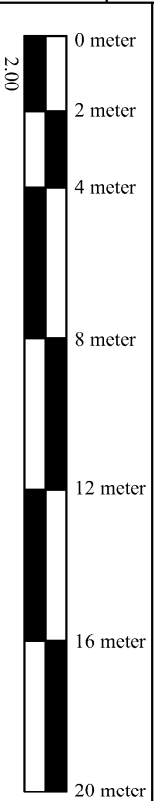

Schaal 1/200 of 10 mm is 2 meter

Di plan blijft onze eigendon het is verboden het te kopiëren of aan derden te geven zonder uitdrukkelijke toestemming.

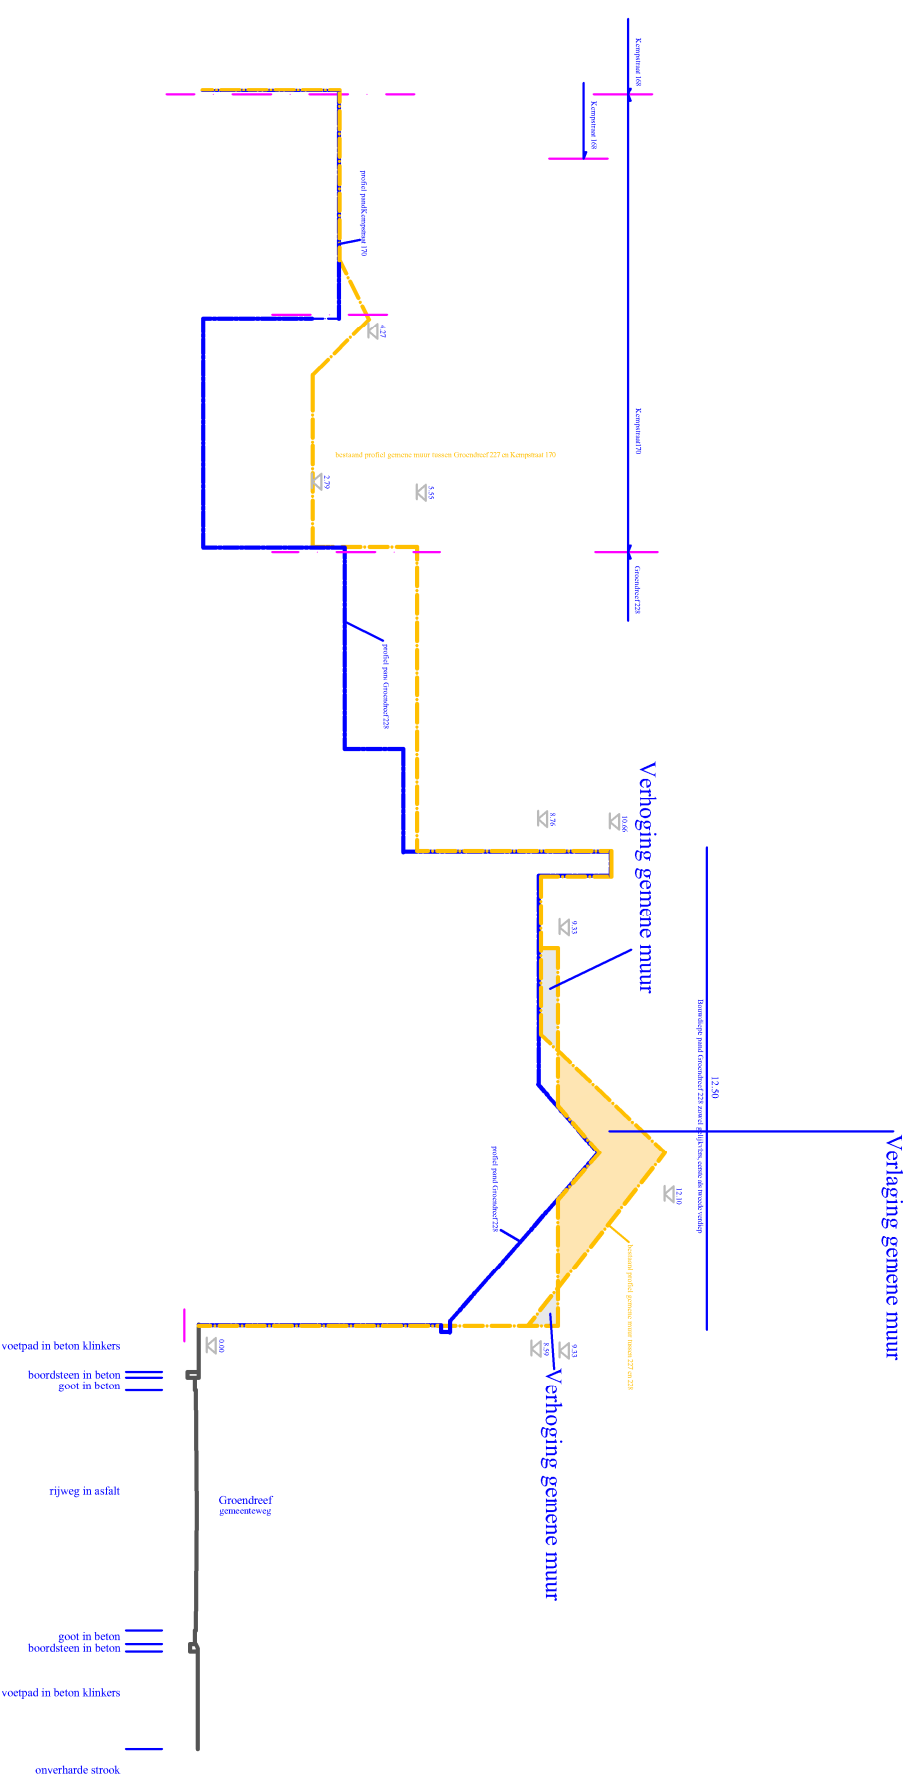

**Profiel pand Groendreef 228 en kempstraat**  
schaal idem als implantinsplan