



OPDRACHTGEVER

Durieux Alain
Gaston Gheldhoflaan 9 bus 101
9030 Gent (mariakerke)

GSM 0475 / 41 72 18
alain@dakdurieux.be

WERF

Groendreef 225 - 227
9000 gent
Kadastrale gegevens
Afd 16
sectie K
nr 424 14 - 424 t3

Omvormen berging

Nieuwe toestand


Voorraanzicht

DATUM

22 04 2024

PLANNUMMER


BA_omvormen berging_G_N_01_voorraanzicht

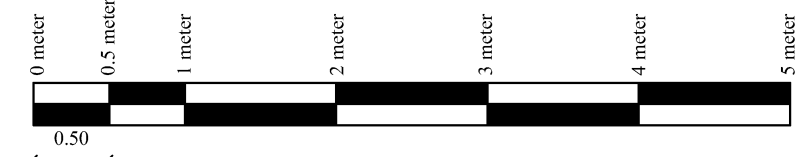

Maatlijn

Schaal 1/50 of 20 mm is 1 meter

Dit plan blijft onze eigendom het is verboden het te kopiëren of aan derden te geven zonder uitdrukkelijke toestemming.

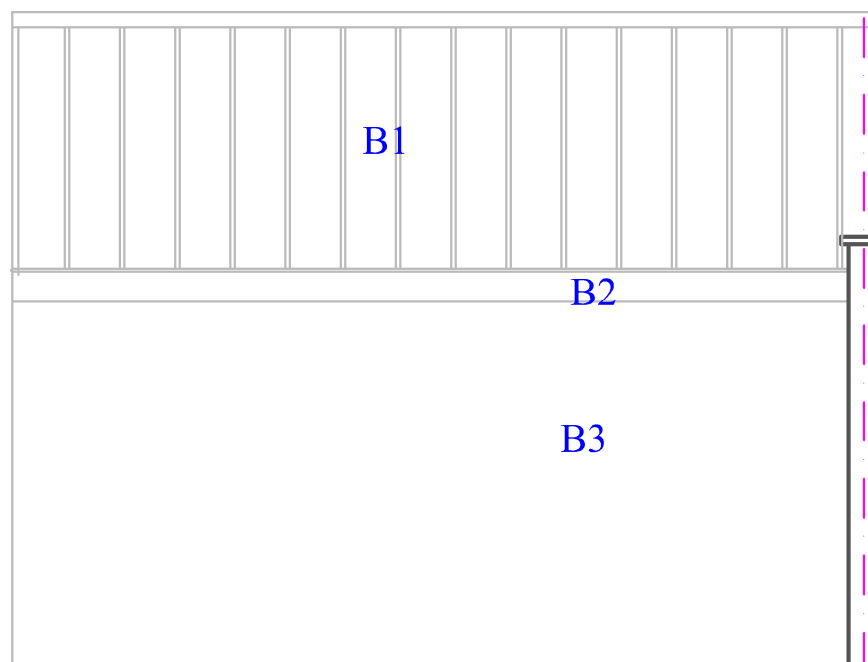

Kempstraat 170

Voorraanzicht