



Frank Ponnet  
Energie Bewuste Architect  
EPB en EPC verslaggever  
Akkerstraat 22  
9000 Gent  
tel. 09 / 233 24 27  
GSM 0486 / 36 45 56  
-mail frank.ponnet@telenet.be  
orde van architecten  
Oost-Vlaanderen  
stamnummer A100745

OPDRACHTGEVER  
Durieux Alain  
Gaston Gheldhoflaan 9 bus 101  
9030 Gent ( mariakerke)

GSM 0475 / 41 72 18  
alain@dakdurieux.be

WERF  
Groendreef 225 - 227  
9000 gent  
Kadastrale gegevens  
Afd 16  
sectie K  
nr 424 14 - 424 t3

Omvormen berging

Bestaande toestand


Dakenplan

DATUM

20 12 2022

PLANNUMMER

BA\_omvormen berging\_P\_B\_03\_dakenplan

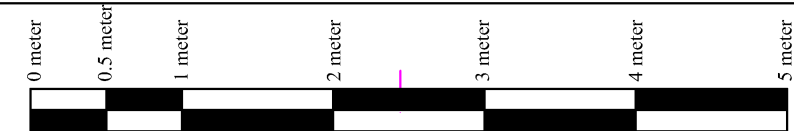


Maatlijn

0.50

1.00

Schaal 1/50 of 20 mm is 1 meter

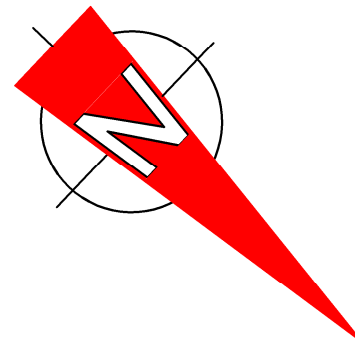

Dit plan blijft onze eigendom het is verboden het te kopiëren of aan derden te geven zonder uitdrukkelijke toestemming.

# Dakenplan

