



OPDRACHTGEVER
 Durieux Alain
 Gaston Gheldhoflaan 9 bus 101
 9030 Gent (mariakerke)

GSM 0475 / 41 72 18
 alain@dakdurieux.be

Frank Ponnet
 Energie Bewuste Architect
 EPB en EPC verslaggever
 Akkerstraat 22
 9000 Gent
 tel. 09 / 233 24 27
 GSM 0486 / 36 45 56
 mail frank.ponnet@telenet.be
 orde van architecten
 Oost-Vlaanderen
 stamnummer A100745

WERF
 Groendreef 225 - 227
 9000 gent
 Kadastrale gegevens
 Afd 16
 sectie K
 nr 424 14 - 424 t3

Omvormen berging

Nieuwe toestand

Doorsnede aa

DATUM

22 04 2024

PLANNUMMER

BA_omvormen berging_S_N_01_doorsnede aa



Maatlijn

0.50

1.00


Schaal 1/50 of 20 mm is 1 meter

Dit plan blijft onze eigendom het is verboden het te kopiëren of aan derden te geven zonder uitdrukkelijke toestemming.

Kempstraat 168

Kempstraat 170

Groendreef 228

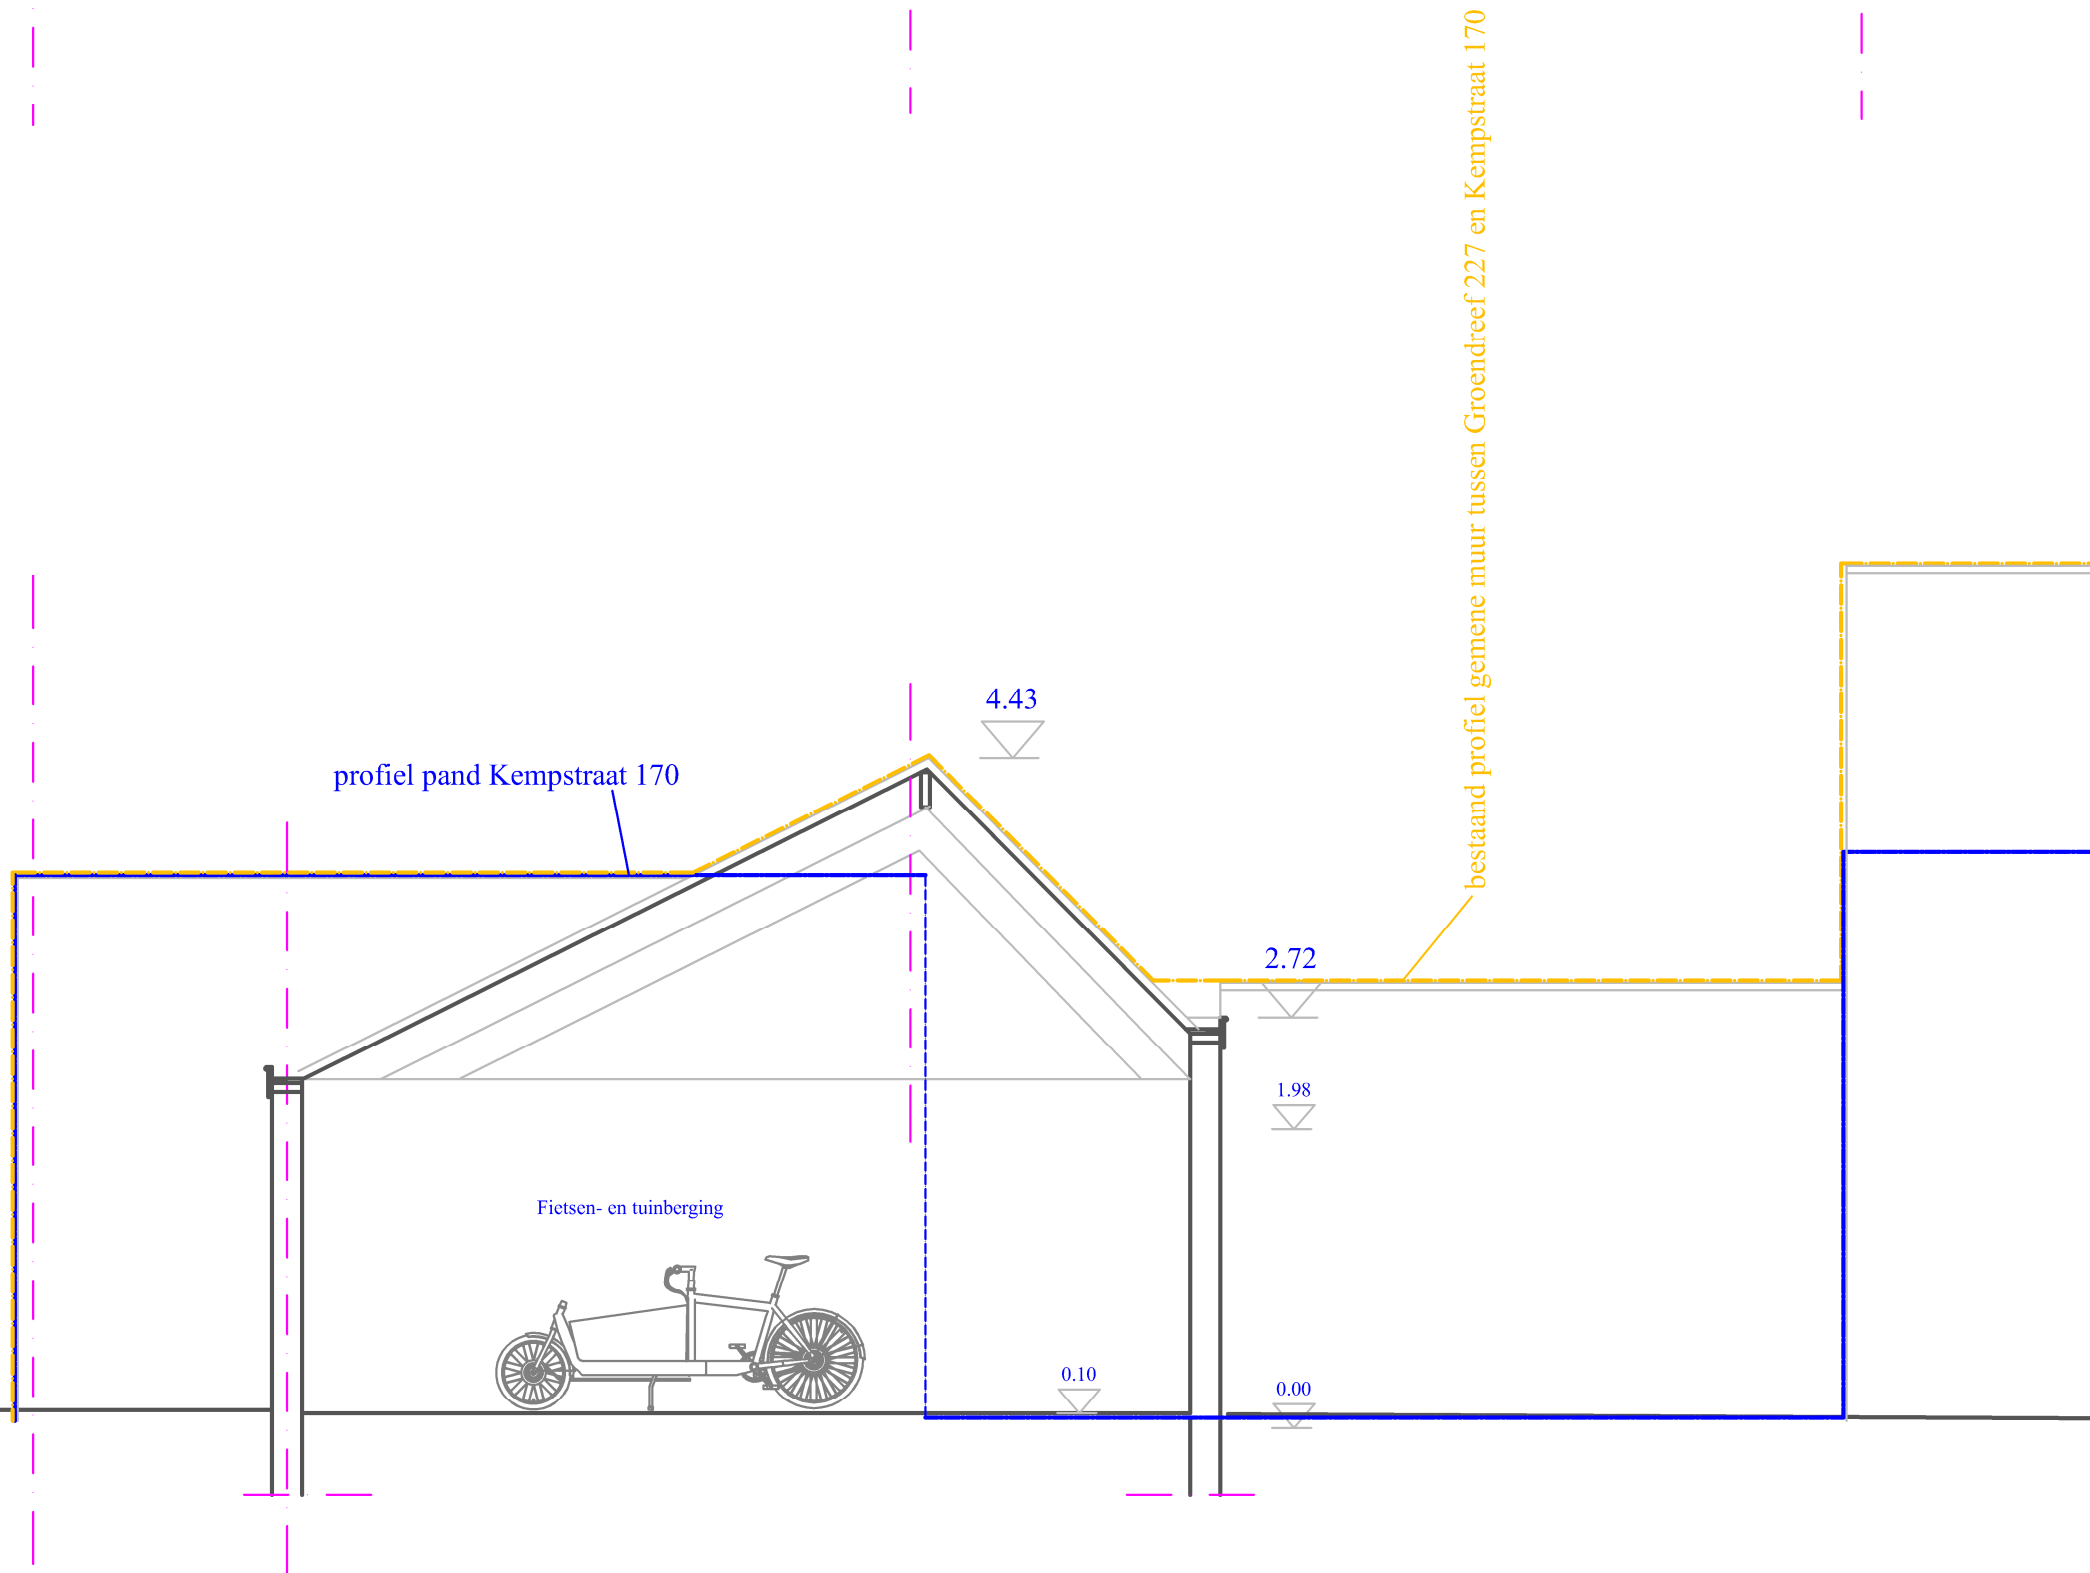

Doorsnede aa