ZIE BIJZONDERE VOORWAARDE(N)

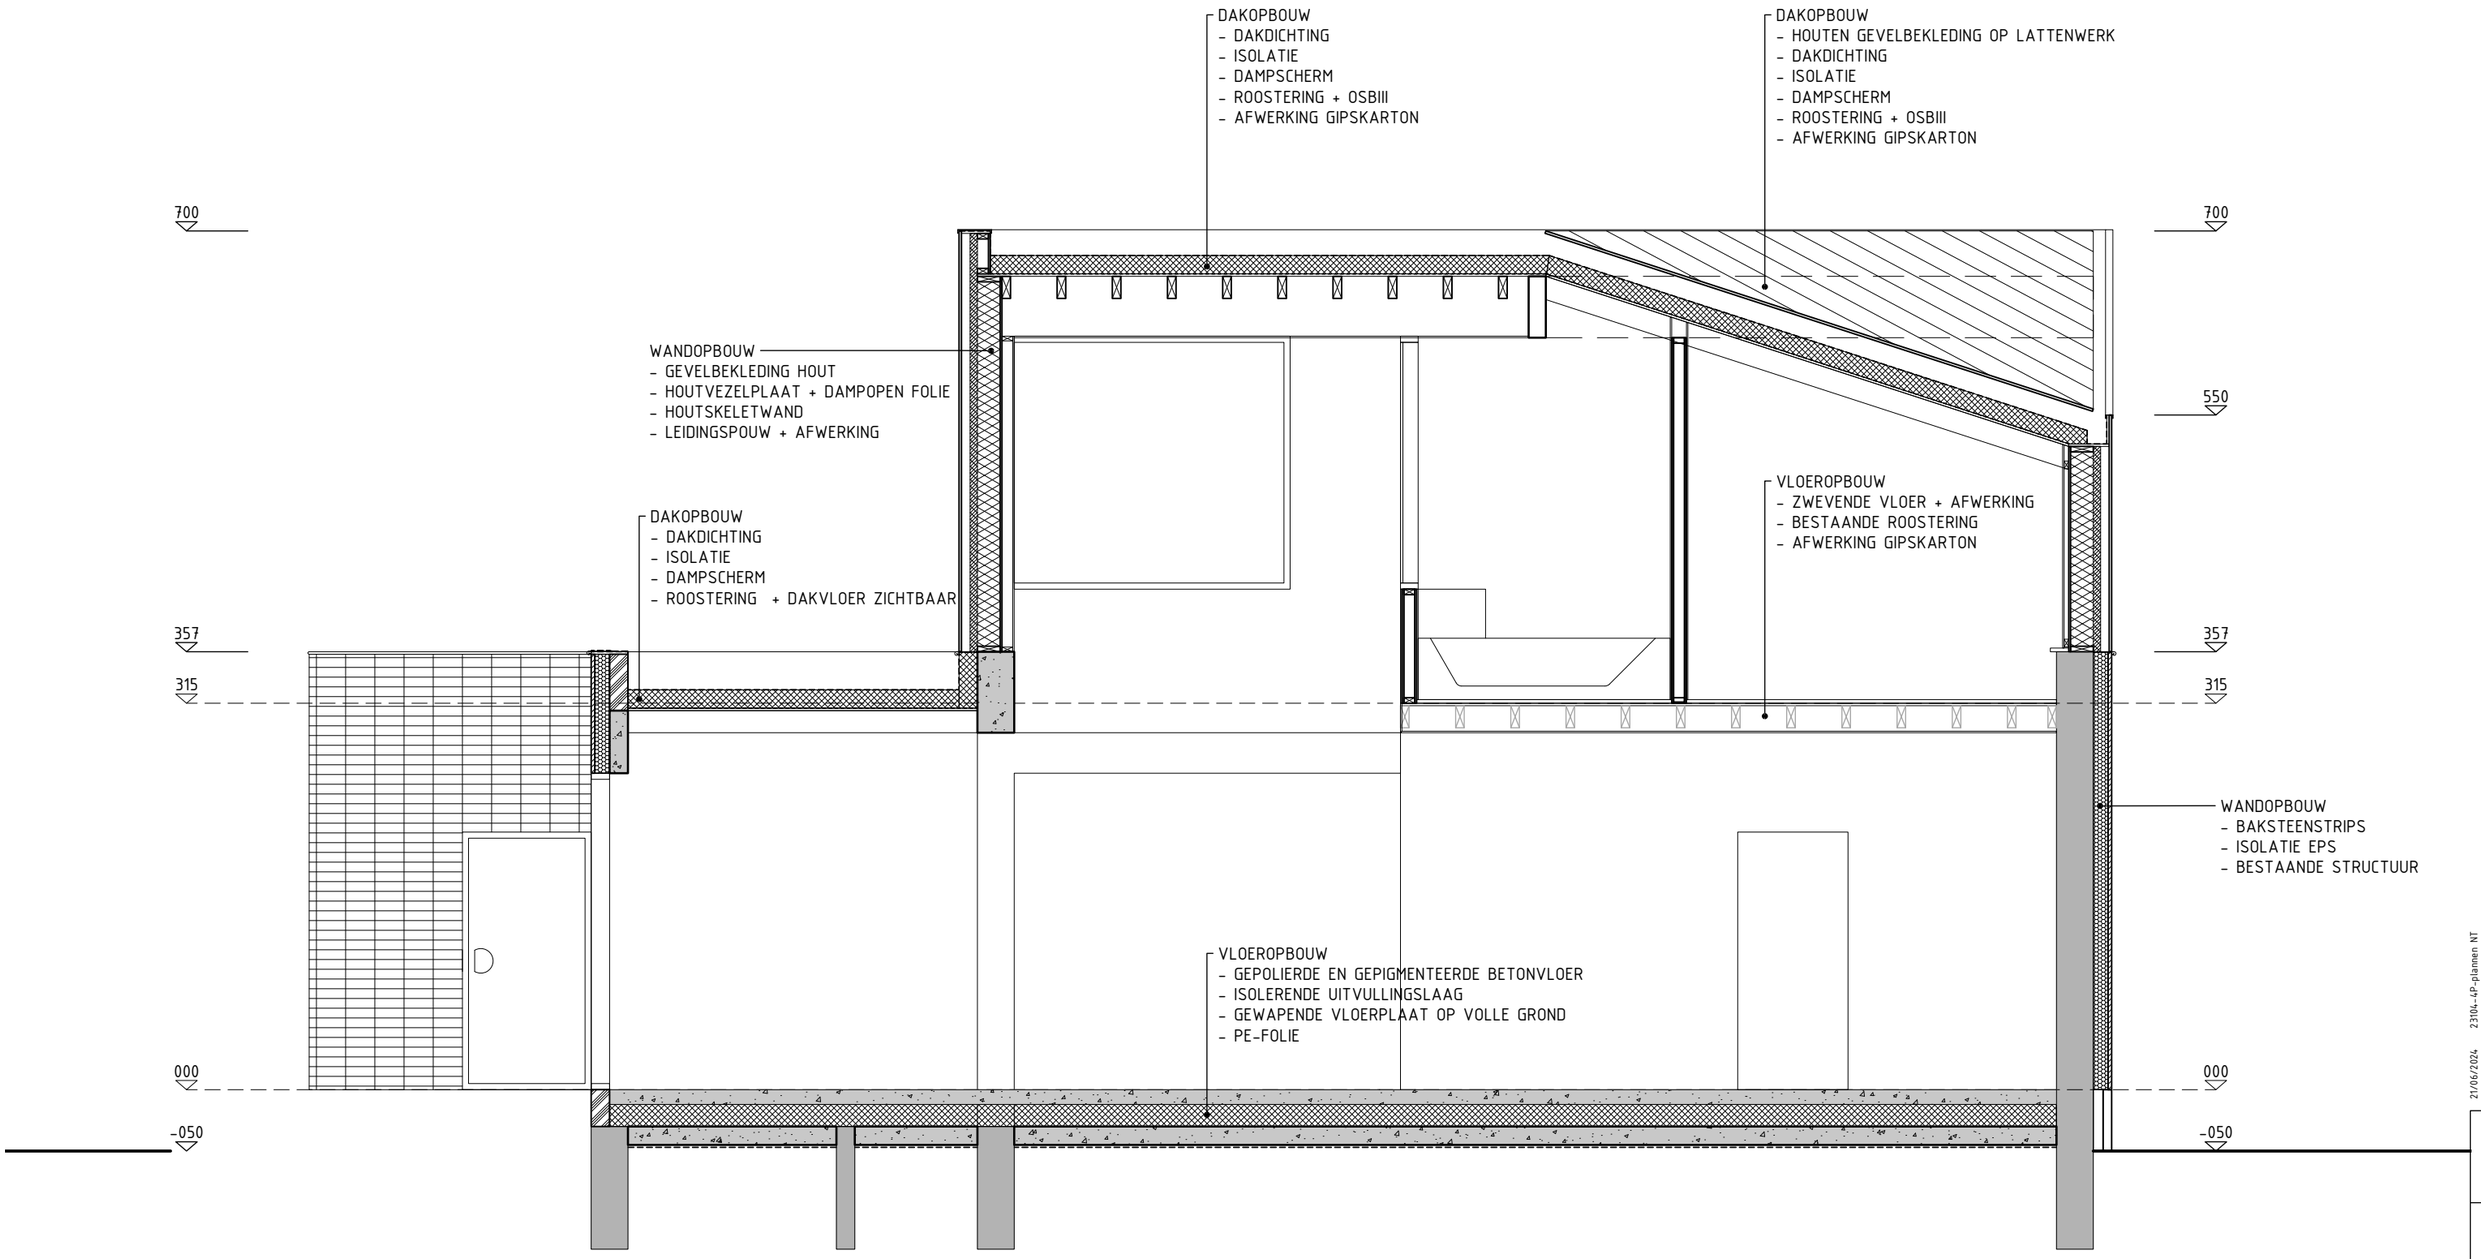

TRANSFORM ARCHITECTUUR

21/06/2024 23104-4P-plannen NT

EEKLOSTRAAT / DOORSNEDE AA

23104	OMV	NT	NR	1/50