TRANSFORM
ARCHITECTUUR

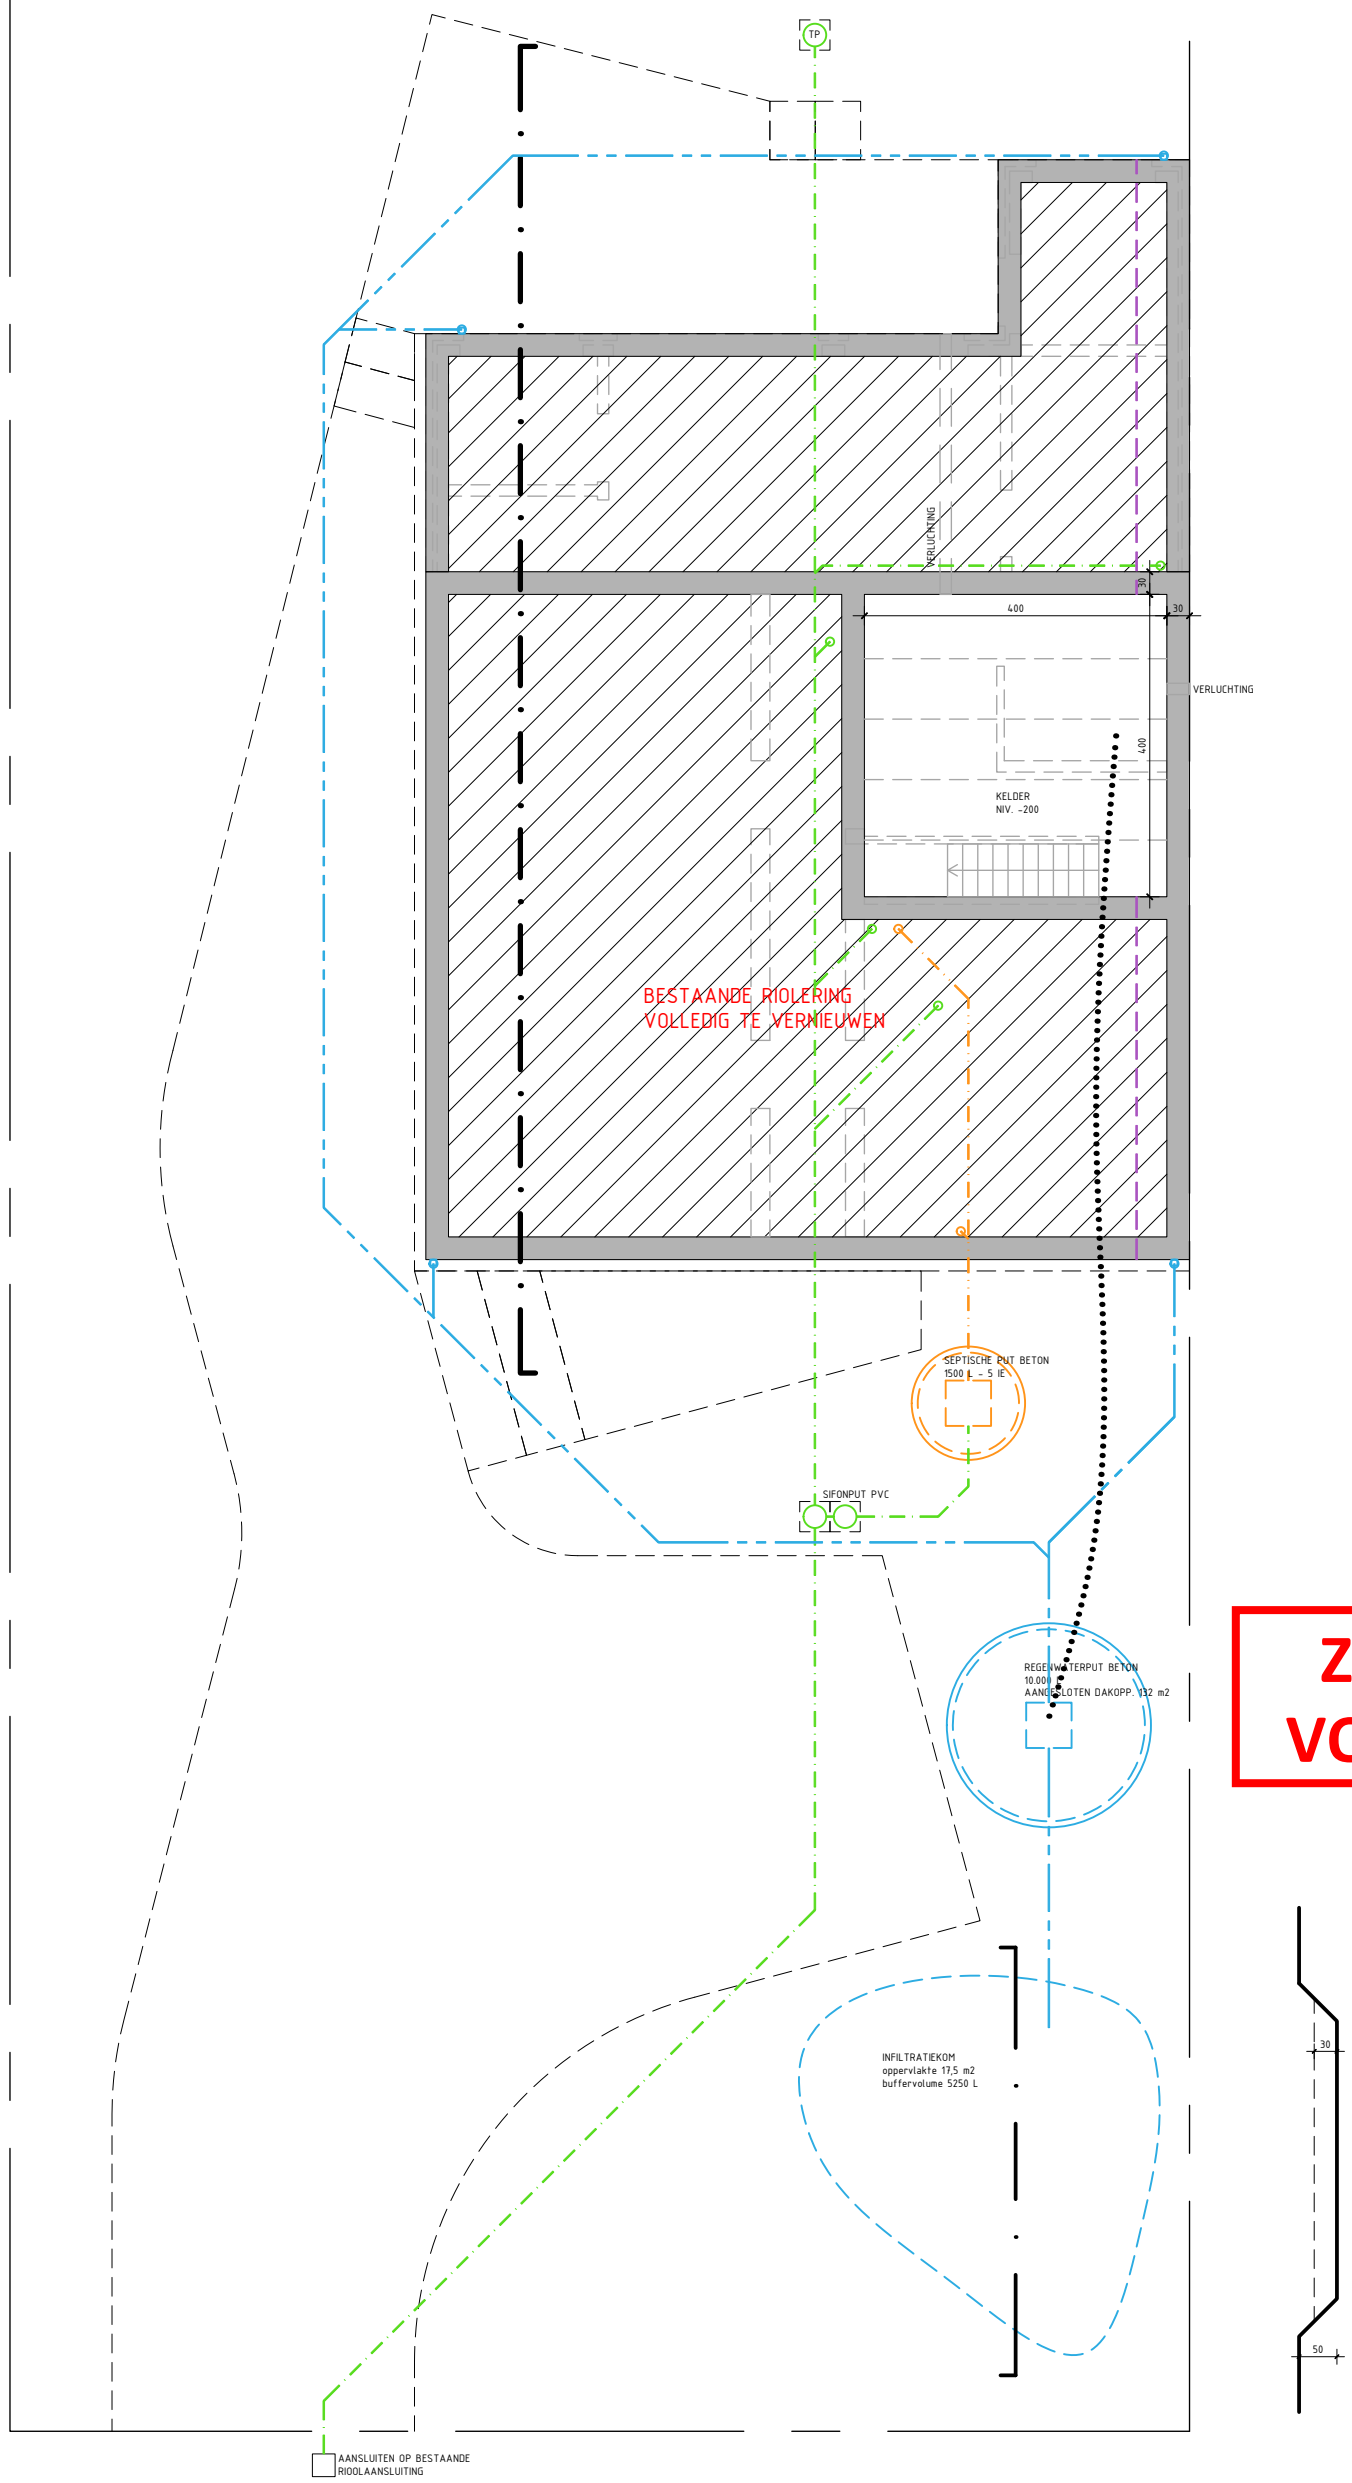

ZIE BIJZONDERE VOORWAARDE(N)

23104	OMV	NT	NR	1/100

18/07/2024 23104-4P-plannen NT

EEKLOSTRAAT / FUNDERIG RIOLERING