TRANSFORM ARCHITECTUUR

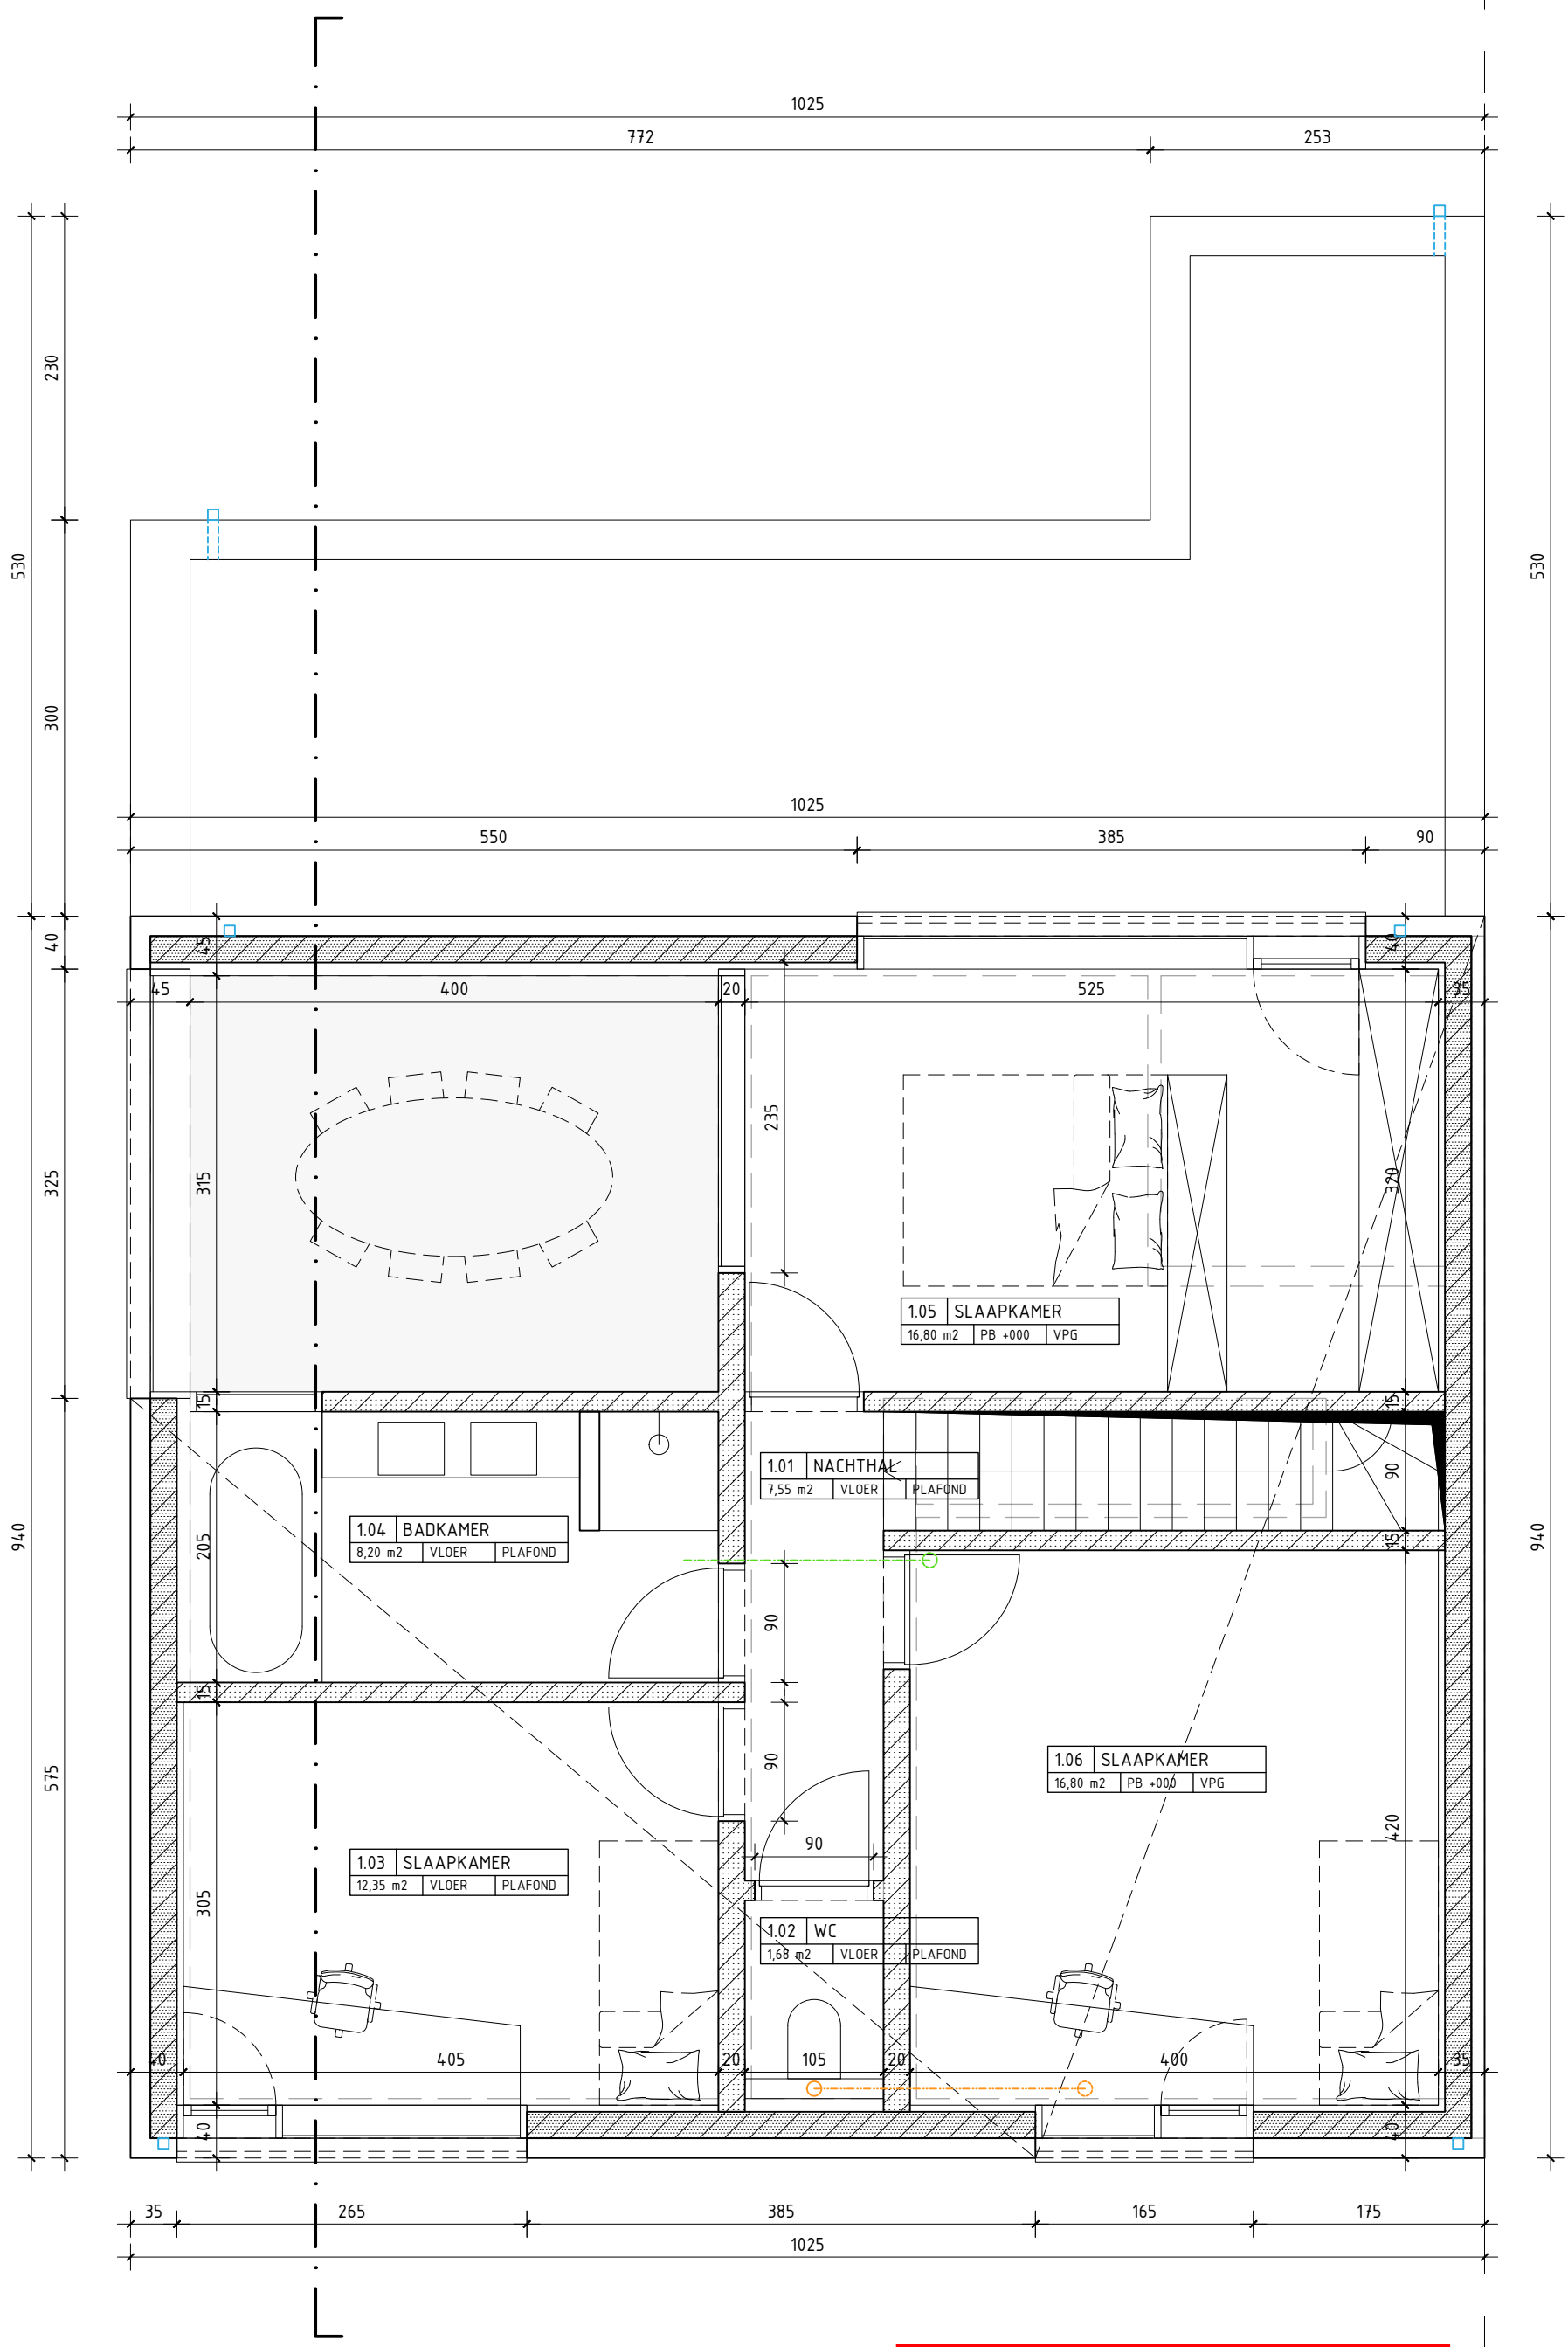

ZIE BIJZONDERE VOORWAARDE(N)

23104	OMV	NT	NR	1/50

21/06/2024 23104-4P-plannen NT

EEKLOSTRAAT / GRONDPLAN VERDIEPING