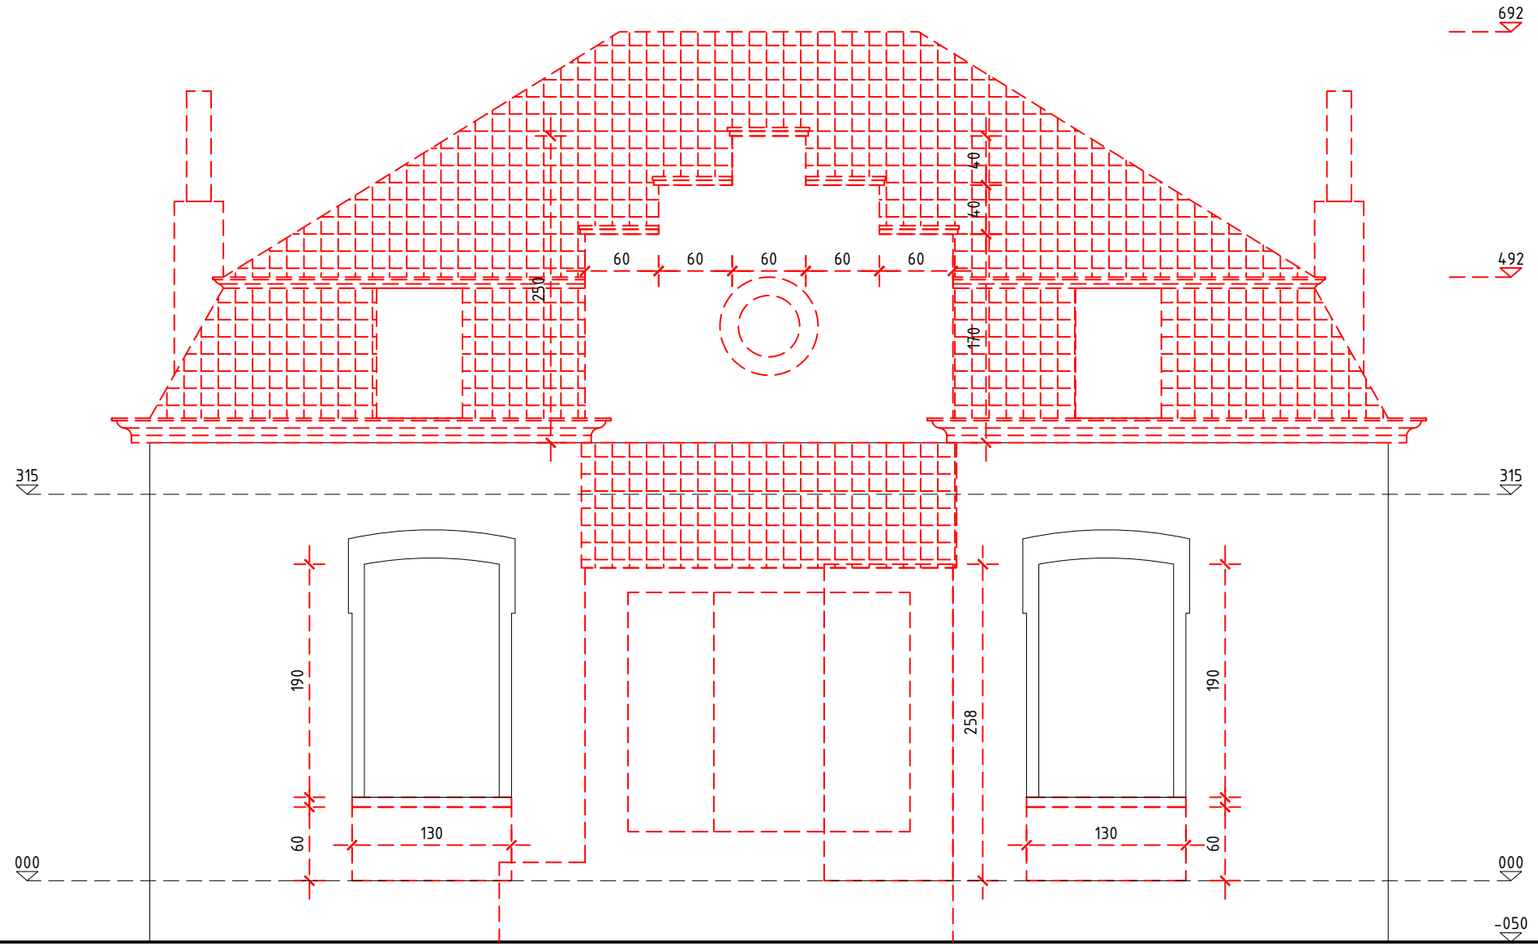

24/06/2024 23104_4P-plannen BT

EEKLOSTRAAT / VOORGEVEL

23104	OMV	BT	NR	1/50

TRANSFORM ARCHITECTUUR