


Zowel de regenwaterput als het infiltratiebekken dienen te buiten de kroonprojectie / wortelzone van de spar gelegd te worden om wortelschade en bodemverdichting ter hoogte van de spar te beperken.

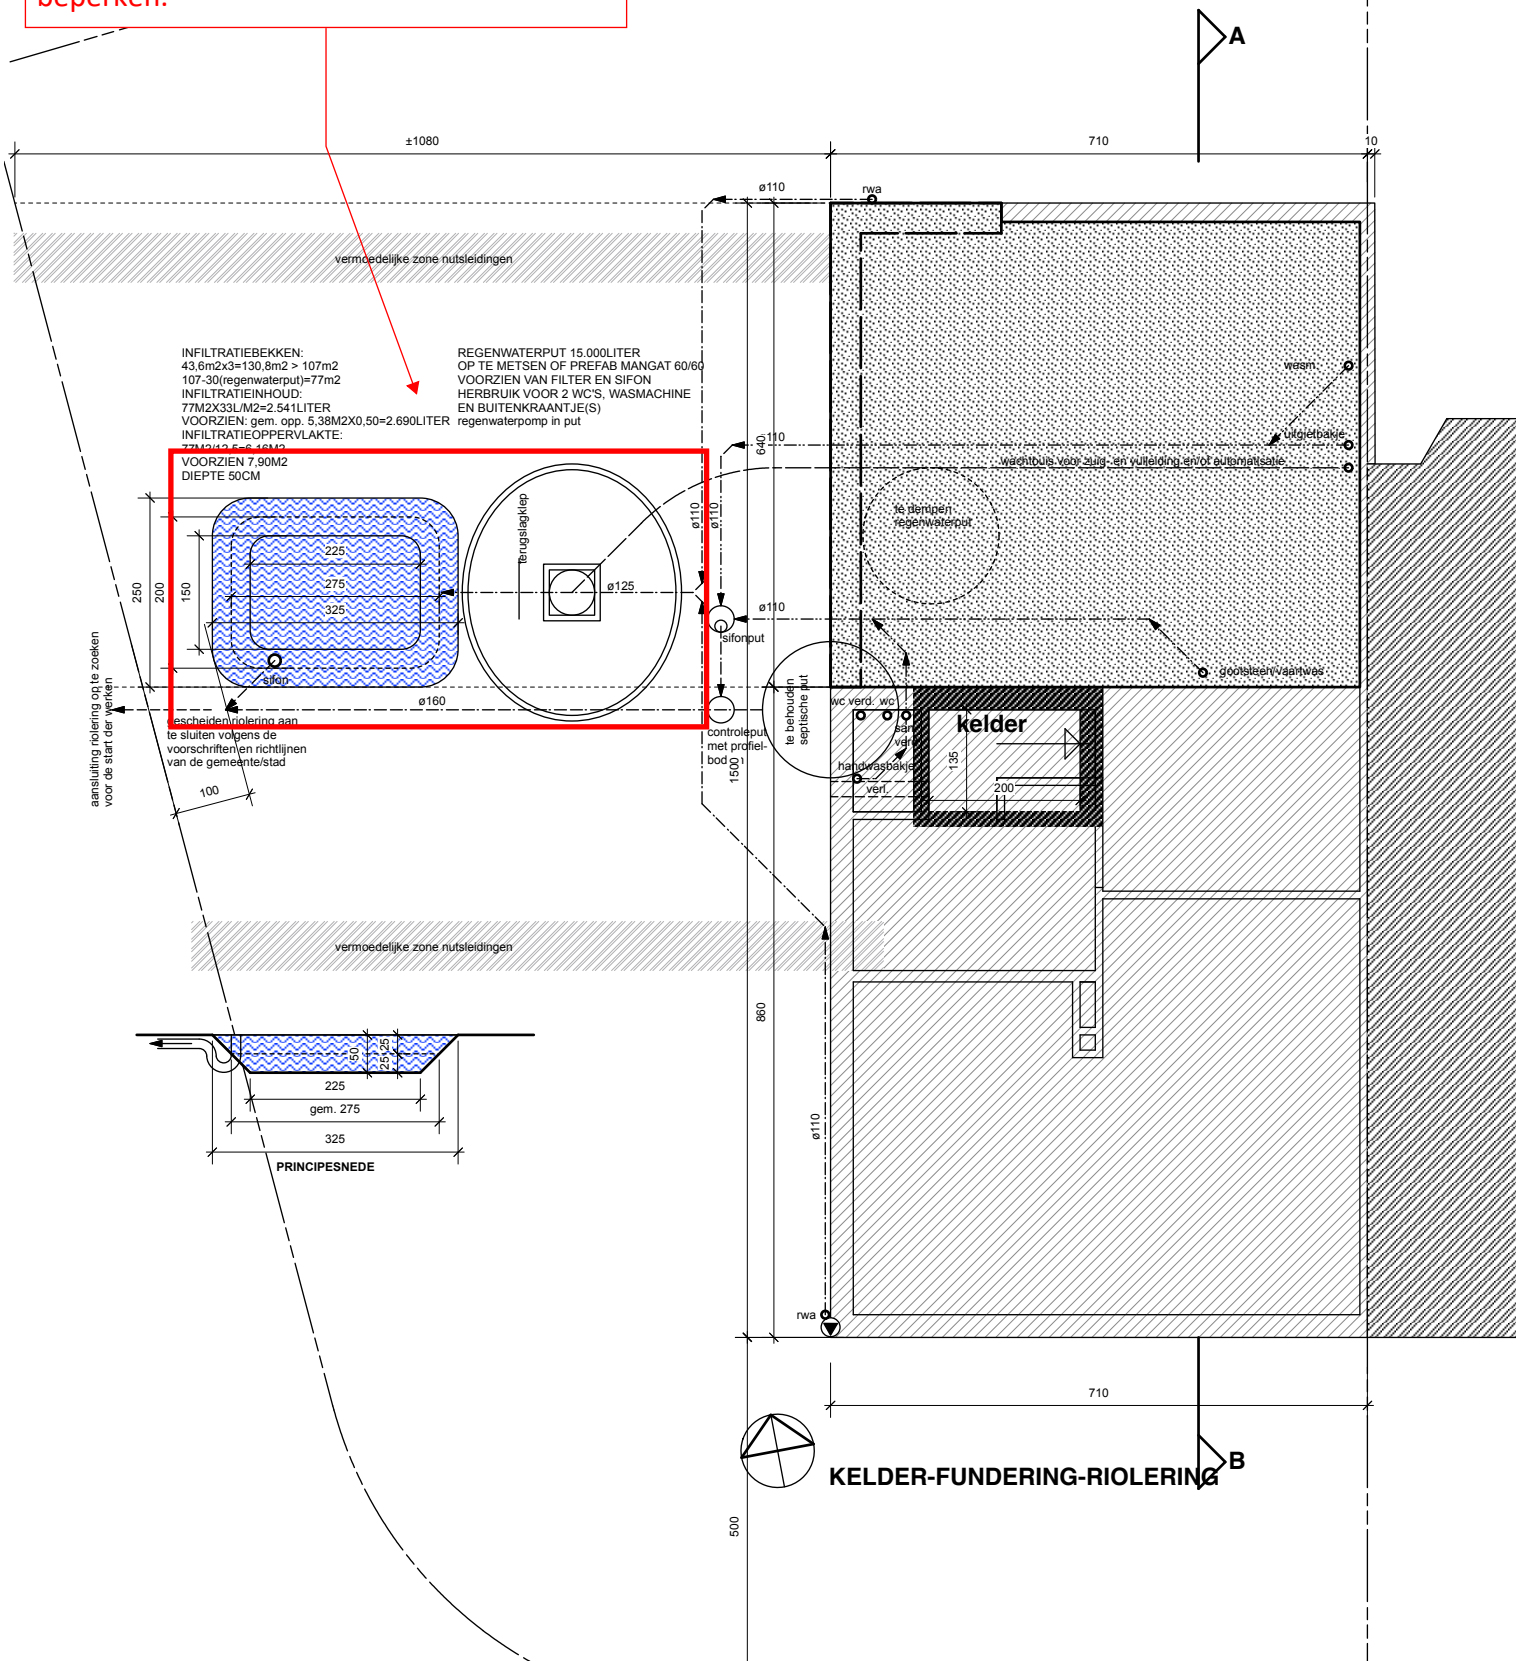

ONTWERP	VERBOUWEN/UITBREIDEN VAN EEN WONING (HOB) + ROOIEN VAN 1 BOOM
GEMEENTE	9032 GENT WONDELGEM
LIGGING	BOSUILSTRAAT, 2 GENT 30°AFD. WONDELGEM, SECTIE B, NR. 469/N2

BOUWHEER	Lisa FEYS BOSUILSTRAAT, 2, 9032 GENT WONDELGEM lisafeys@hotmail.com - 0478 19 66 79
ARCHITECT	Johan VAN OYEN KOUTER, 10, 9880 AALTER, tel : 09 374 52 45, gsm : 0478 36 28 00 johan.van.oyen@skynet.be
2024.08	schaal 1/100 