


schaal 1/200

0 1 2 3 4 5 6 7 8 9 10 meter

Het rooien van de boom wordt uit de vergunning gesloten.

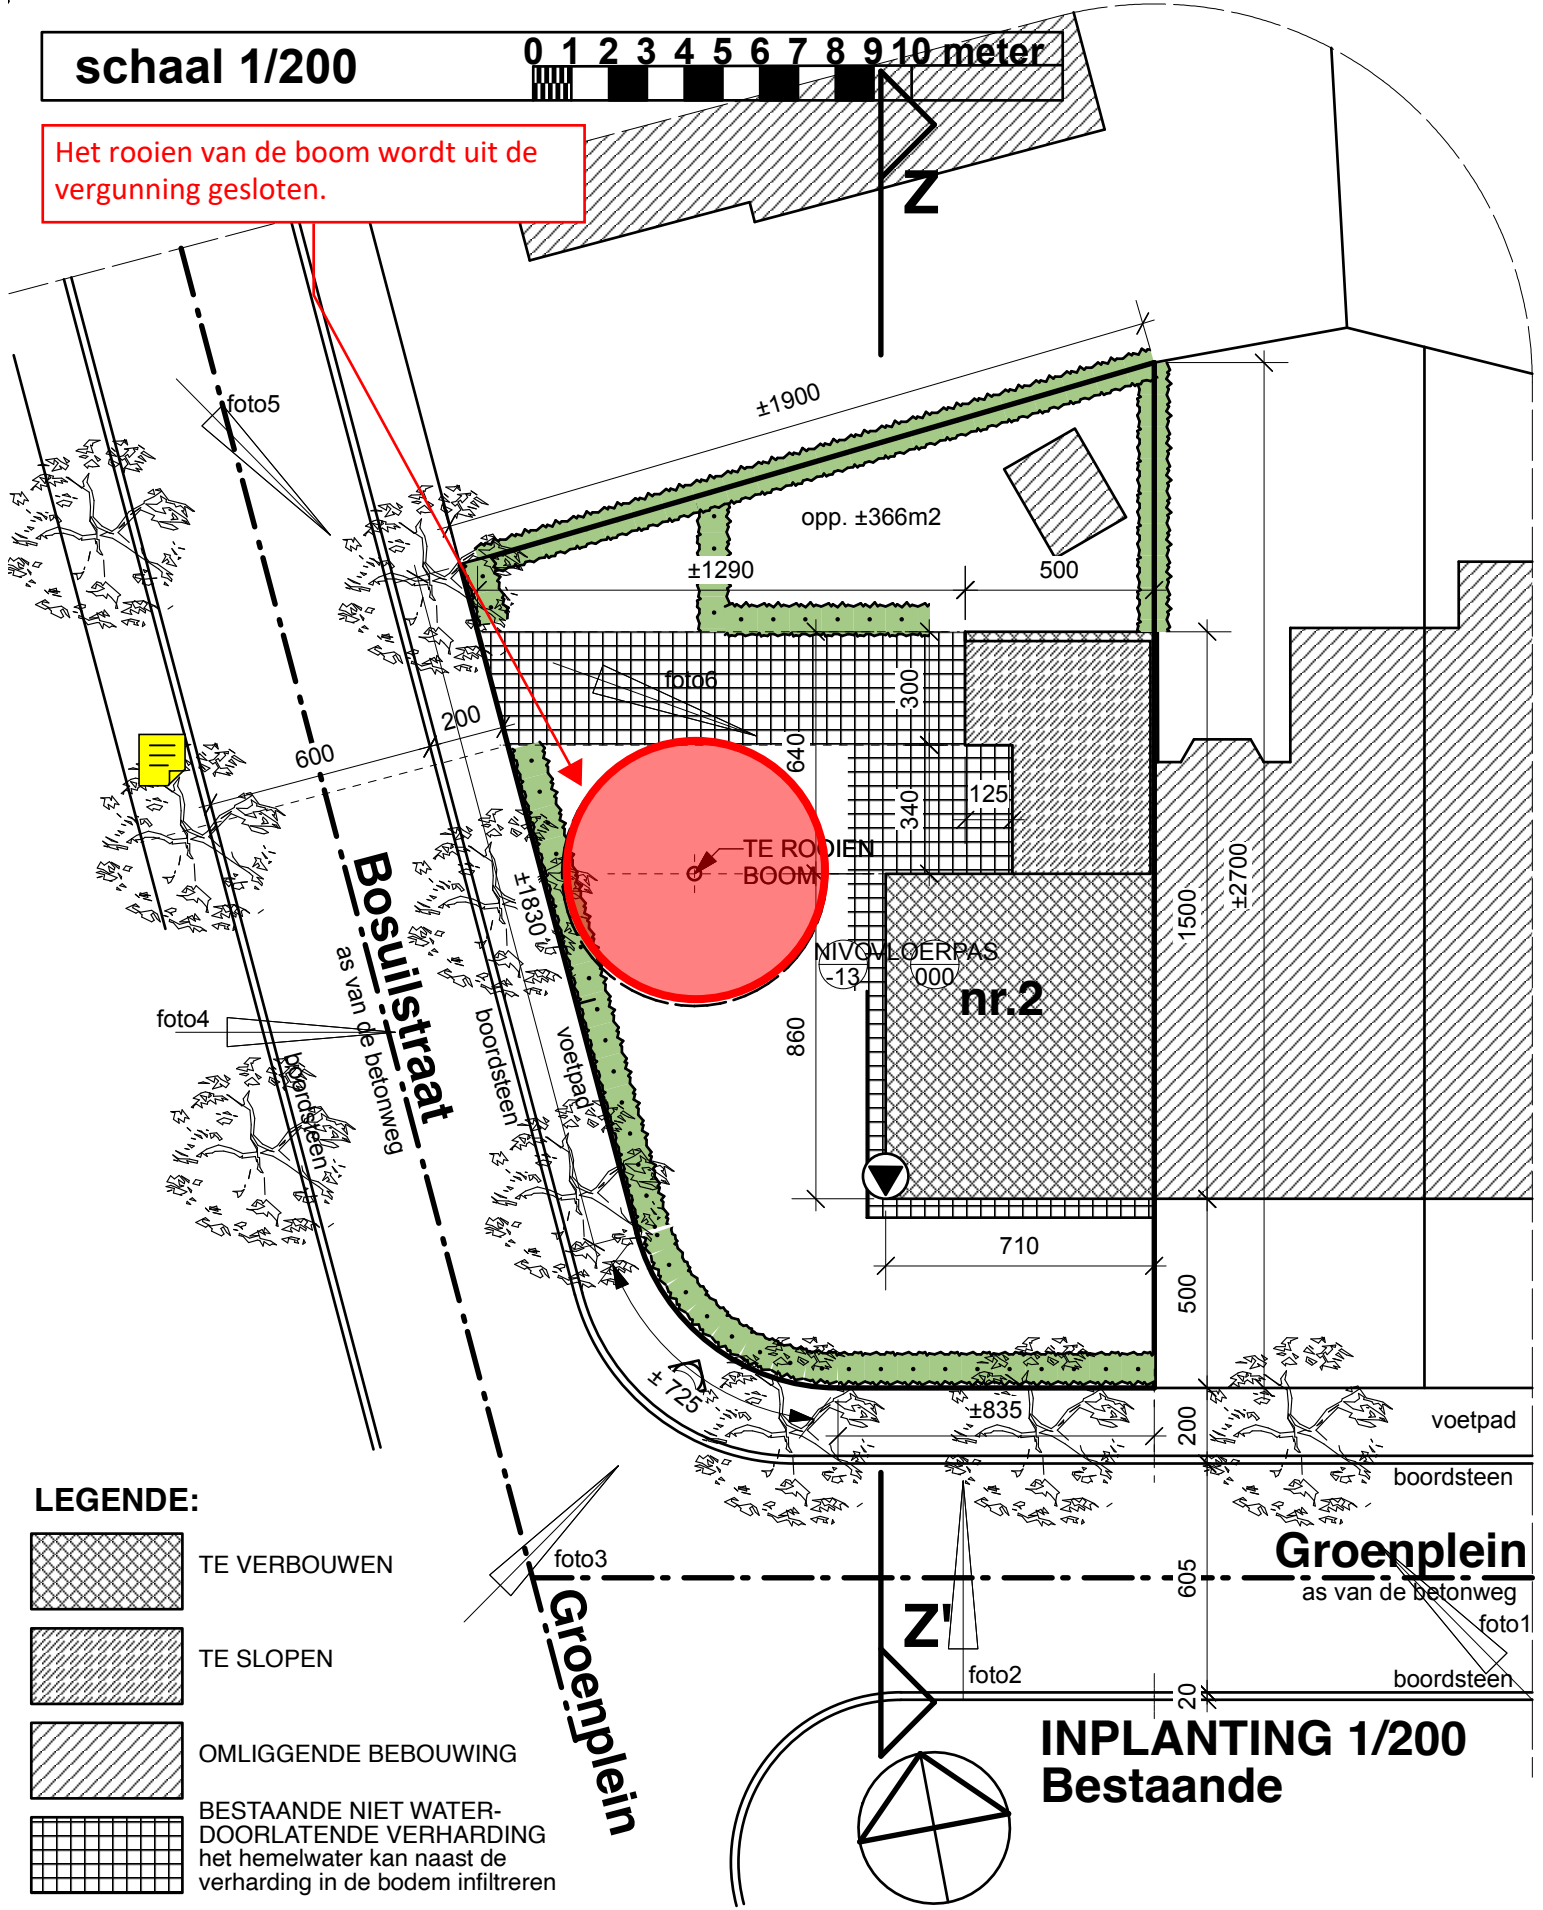

LEGENDE:

-  TE VERBOUWEN
-  TE SLOPEN
-  OMLIGGENDE BEBOUWING
-  BESTAANDE NIET WATER-DOORLATENDE VERHARDING het hemelwater kan naast de verharding in de bodem infiltreren

INPLANTING 1/200 Bestaande

ONTWERP	VERBOUWEN/UITBREIDEN VAN EEN WONING (HOB) + ROOIEN VAN 1 BOOM
GEMEENTE	9032 GENT WONDELGEM
LIGGING	BOSUILSTRAAT, 2 GENT 30°AFD. WONDELGEM, SECTIE B, NR. 469/N2

BOUWHEER	Lisa FEYS BOSUILSTRAAT, 2, 9032 GENT WONDELGEM lisafeys@hotmail.com - 0478 19 66 79
ARCHITECT	Johan VAN OYEN KOUTER, 10, 9880 AALTER, tel : 09 374 52 45, gsm : 0478 36 28 00 johan.van.oyen@skynet.be
2024.08	