


schaal 1/200

0 1 2 3 4 5 6 7 8 9 10 meter


Het rooien van de boom wordt uit de vergunning gesloten.

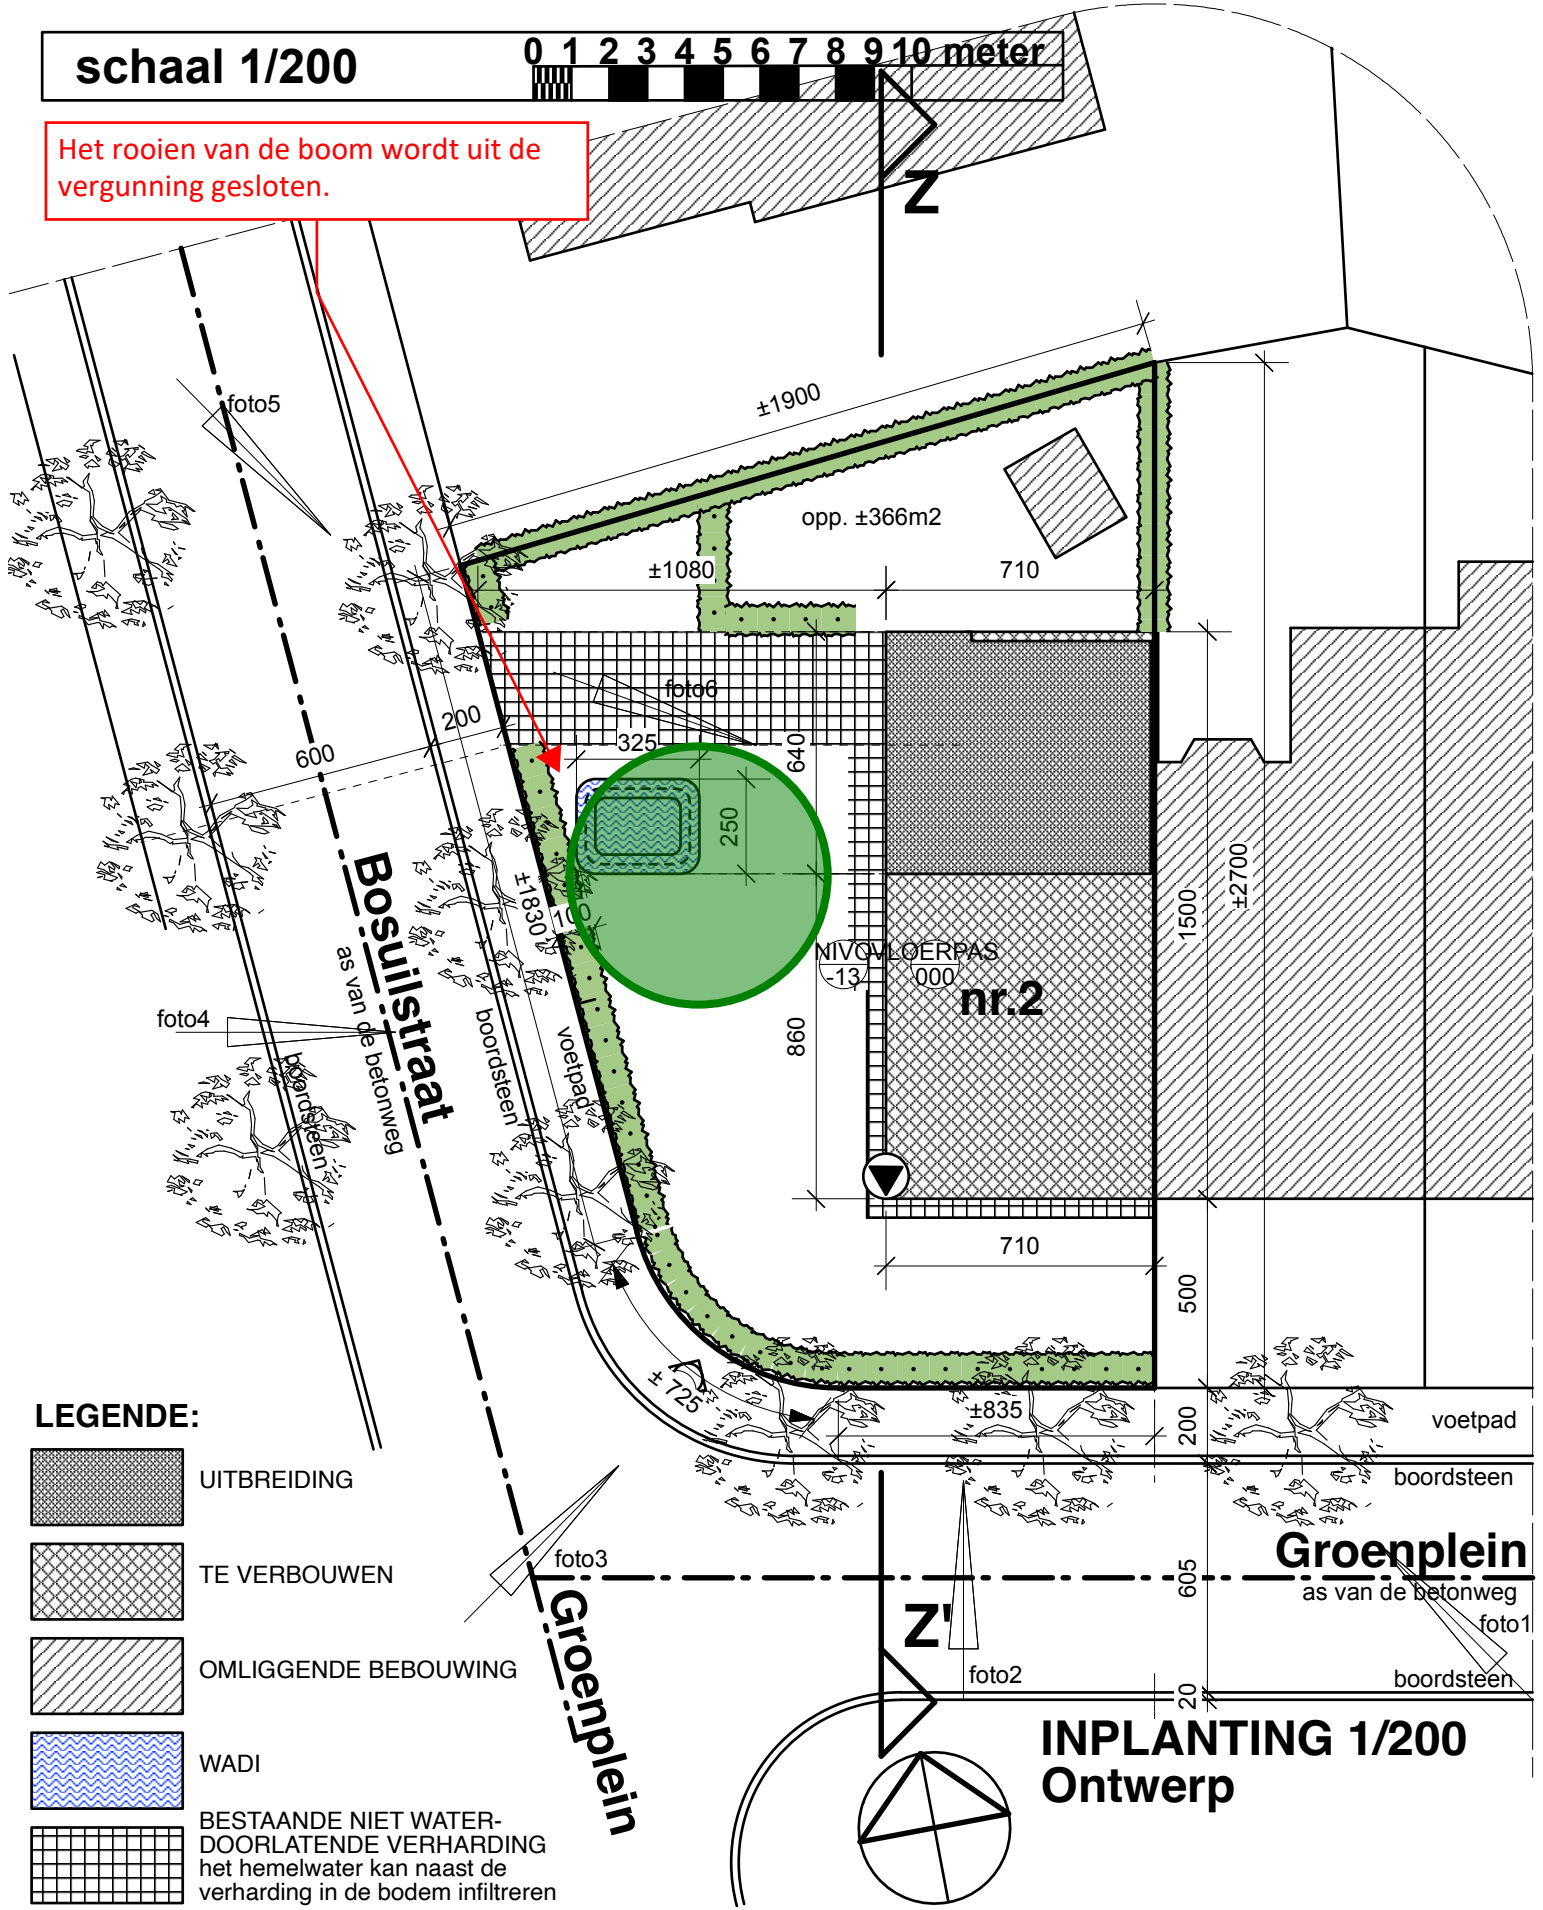

LEGENDE:




UITBREIDING

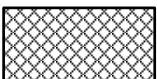

TE VERBOUWEN



OMLIGGENDE BEBOUWING

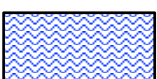

WADI



BESTAANDE NIET WATER-DOORLATENDE VERHARDING
het hemelwater kan naast de verharding in de bodem infiltreren

**INPLANTING 1/200
Ontwerp**

ONTWERP

**VERBOUWEN/UITBREIDEN
VAN EEN WONING (HOB)
+ ROOIEN VAN 1 BOOM**

GEMEENTE

9032 GENT WONDELGEM

LIGGING

**BOSUILSTRAAT, 2
GENT 30°AFD. WONDELGEM, SECTIE B, NR. 469/N2**

BOUWHEER

Lisa FEYS
BOSUILSTRAAT, 2,
9032 GENT WONDELGEM
lisafeys@hotmail.com - 0478 19 66 79

ARCHITECT

Johan VAN OYEN
KOUTER, 10, 9880 AALTER,
tel : 09 374 52 45, gsm : 0478 36 28 00
johan.van.oyen@skynet.be

2024.08