


Hemelwaterput / groendak:  
Als compensatie voor het niet plaatsen van een hemelwaterput moeten de 2 platte daken als een groendak worden aangelegd. Het nieuwe platte dak van het bijgebouw moet als een groendak te worden aangelegd: dit is een dak dat zo gebouwd wordt dat het begroeid kan worden met planten en waar er onder die planten een buffervolume voorzien is van minimaal 35 liter per m<sup>2</sup>.

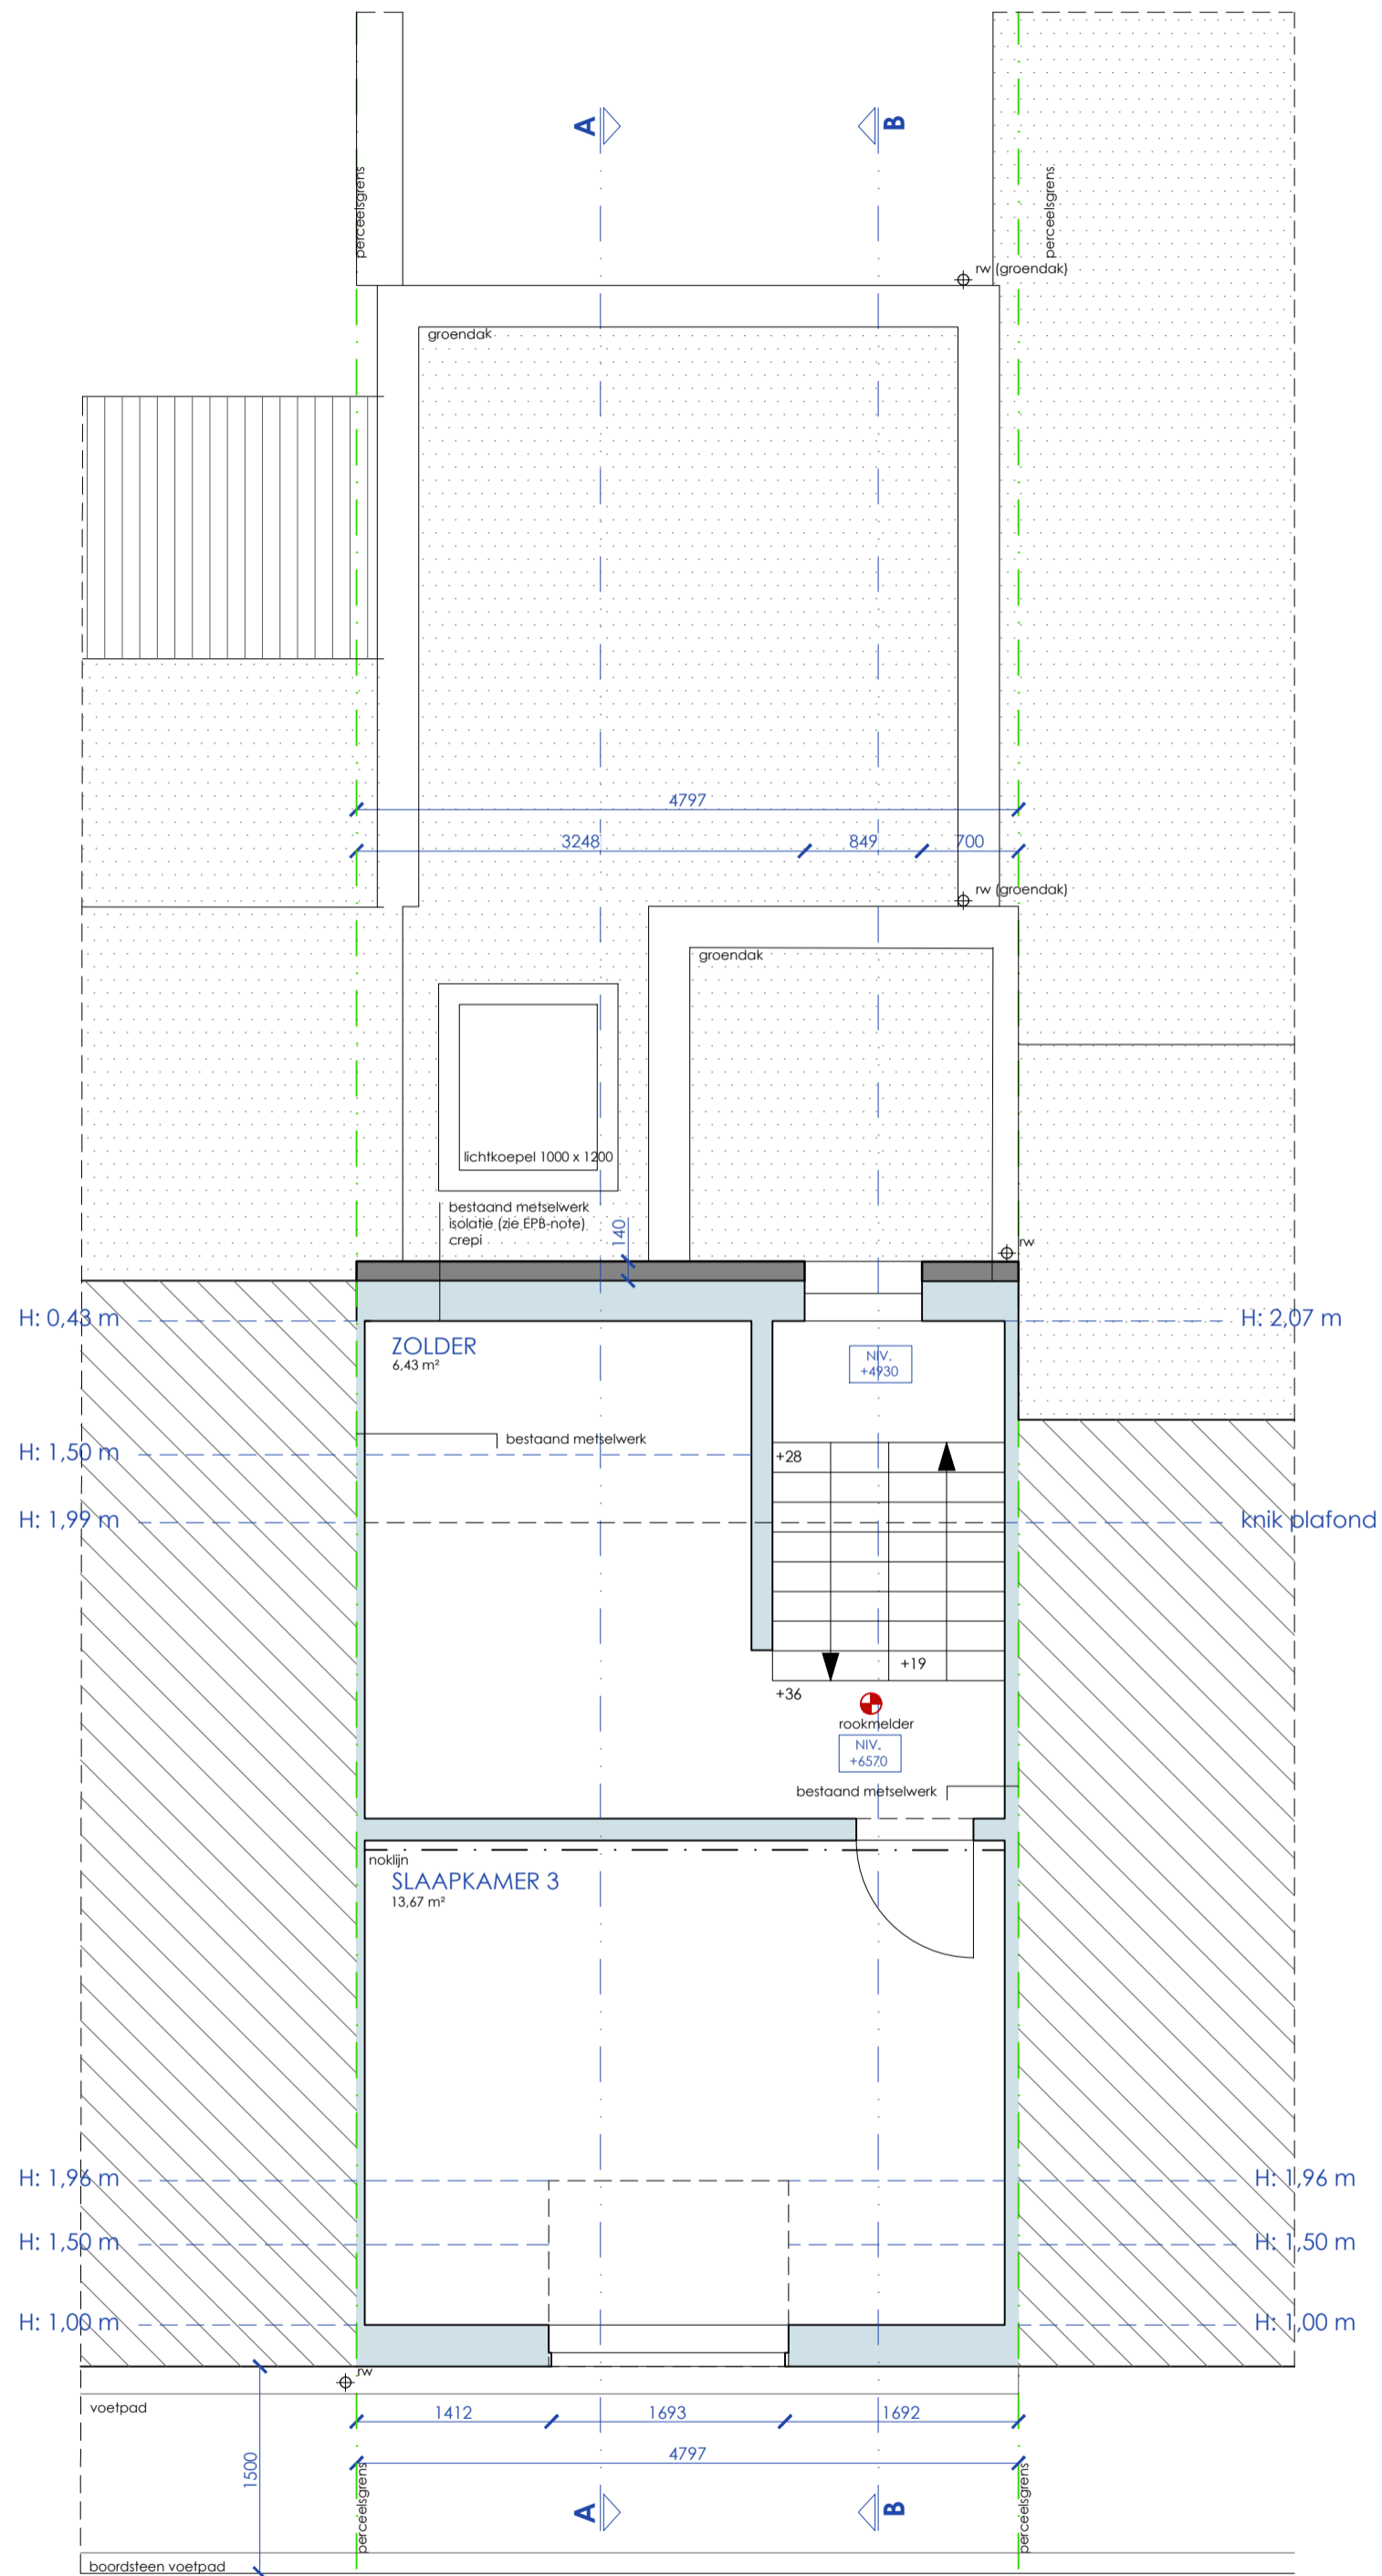

**VERDIEPING 02**  
**Nieuwe toestand**  
BA\_VERBOUWING\_P\_N\_02\_3660 Verdieping 02\_v2



11.07.2024

3660.24.VAN  
SCHAAL 1/50