


**ZIE BIJZONDERE
VOORWAARDE(N)**

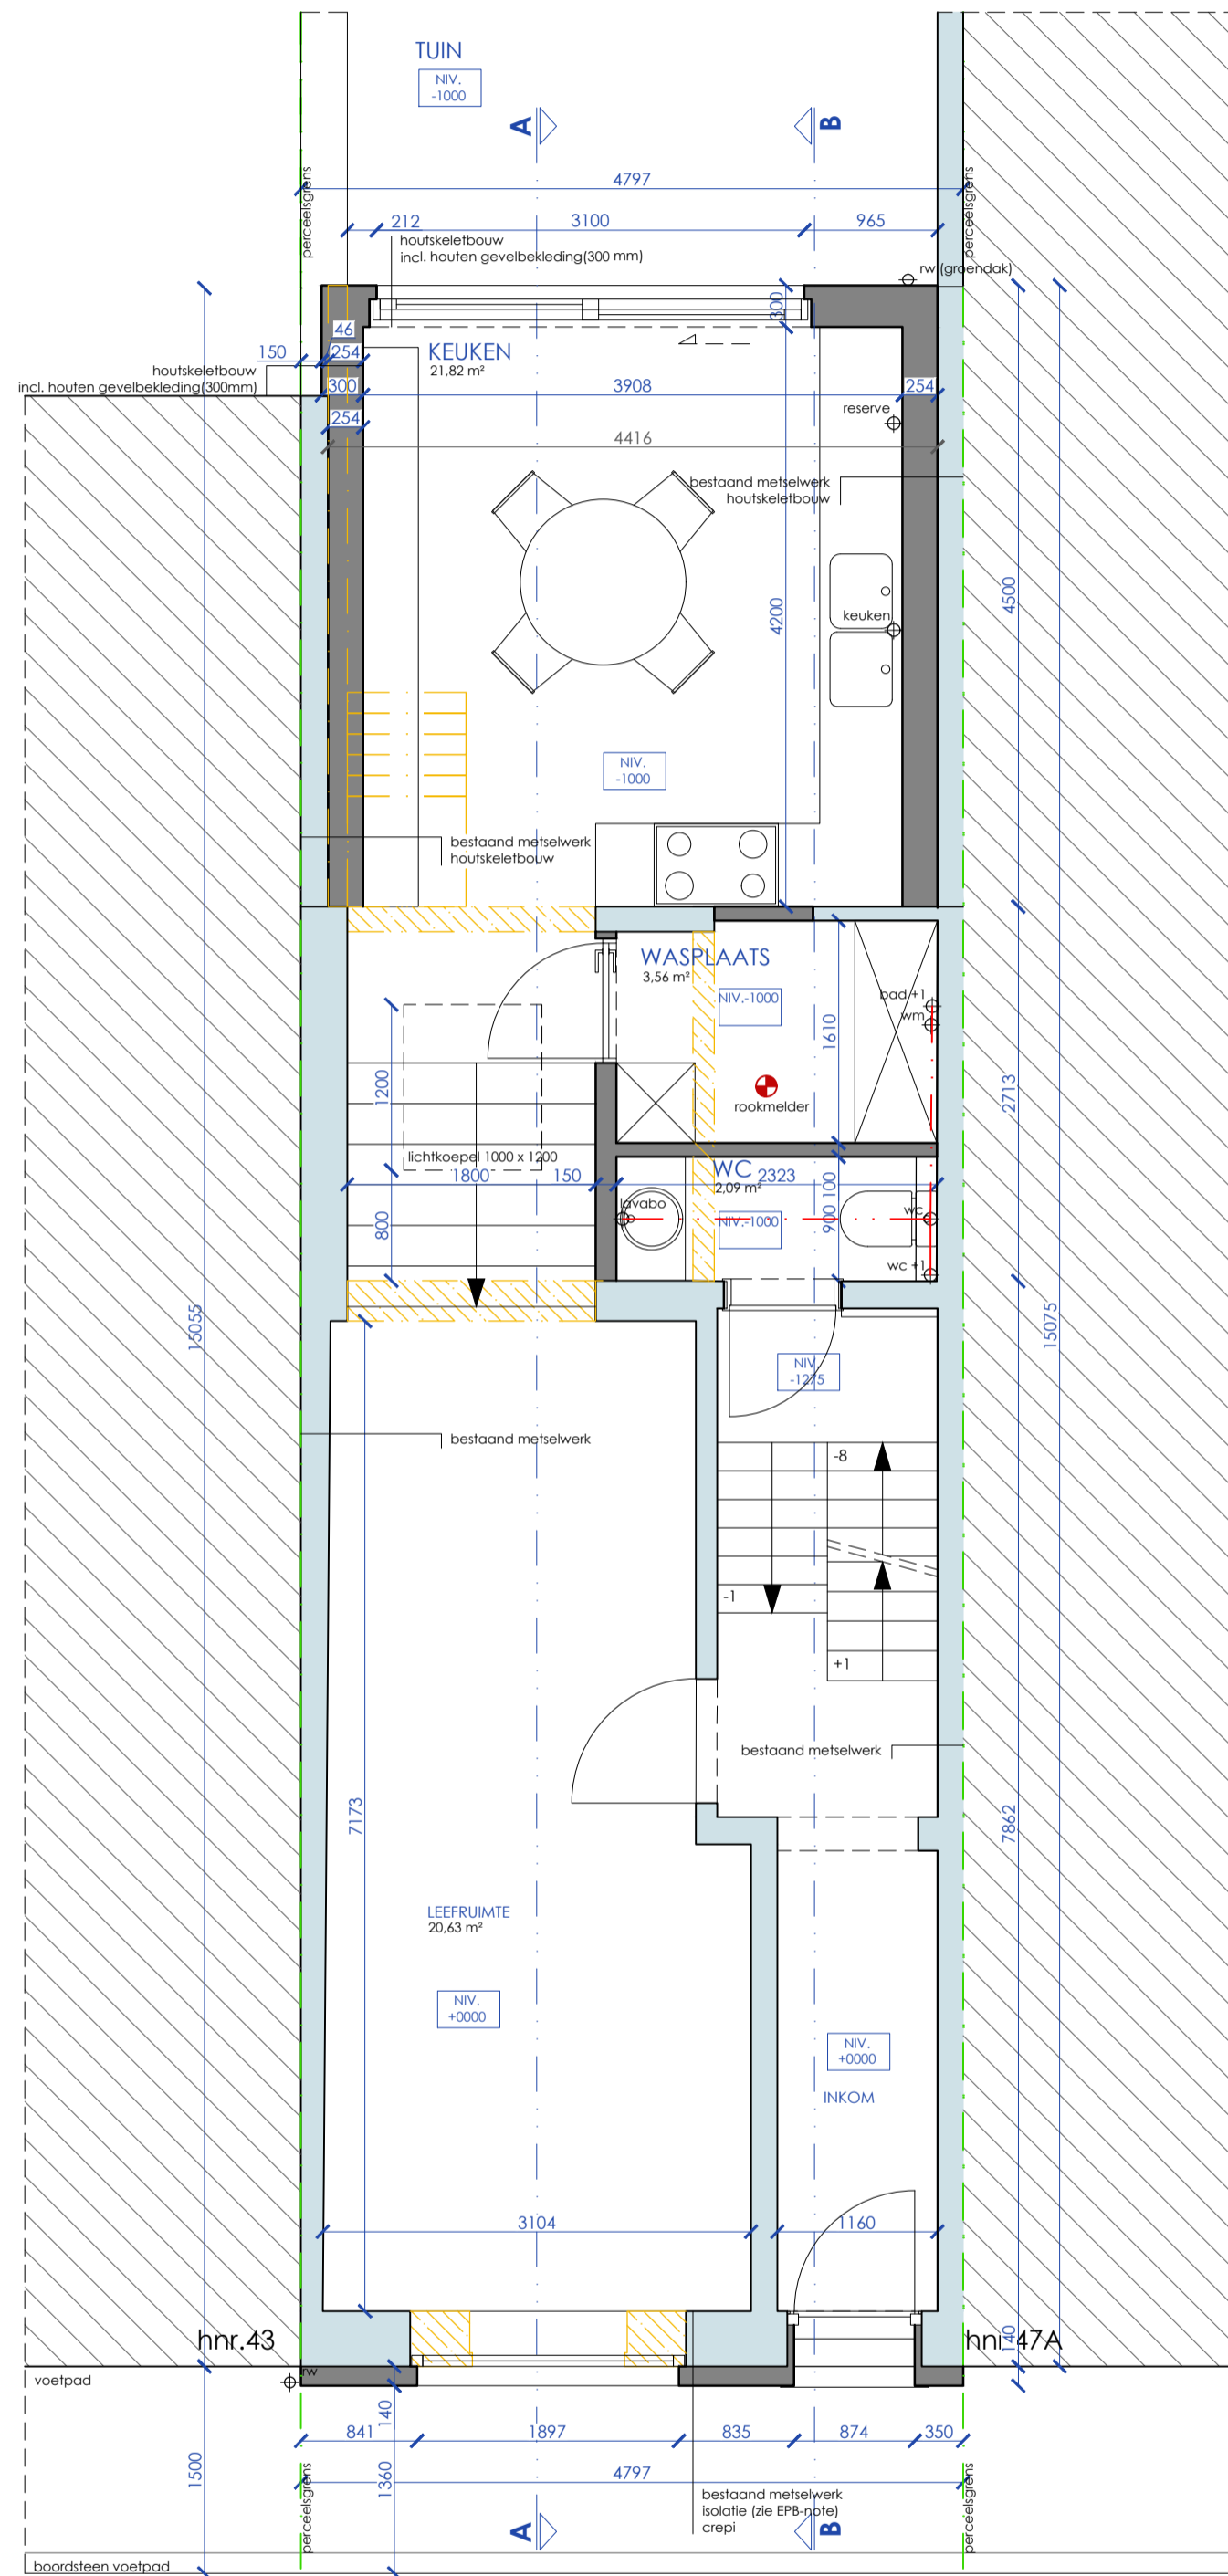

N GELIJKVLOERS
Nieuwe toestand
BA_VERBOUWING_P_N_00_3660 Gelijkvloers_v2



11.07.2024

3660.24.VAN
SCHAAL 1/50



Architectenbureau Verlinde en Partners architecten Cleo Willoert | Lorenzo Staelen | Rik Verlinde
Architectuur | Interieur | Studie | Coördinatie | Expertise | EPB-EPC | VC | Ruimtelijke ordening

FASET bv
Veldstraat 159 | 8680 Koekelare | T 050 21 69 58 | info@faset.be | www.faset.be

De plannen zijn bedoeld om gebruikt te worden geplot op papier op de bij de planopmaak voorziene schaal. Ze worden eventueel digitaal doorgegeven om derden de mogelijkheid te geven om er de door hen uit te voeren werken op in te tekenen, zonder dat er enige garantie is omtrent de maten. Inzomen op de tekening kan alleen tot fouten leiden. Voorontwerpplannen blijven steeds eigendom van de architect en mogen niet overgenomen worden zonder schriftelijke toestemming van de architect. Bij overname zonder overeenkomst zal een vergoeding worden aangerekend.