ZIE BIJZONDERE VOORWAARDE(N)

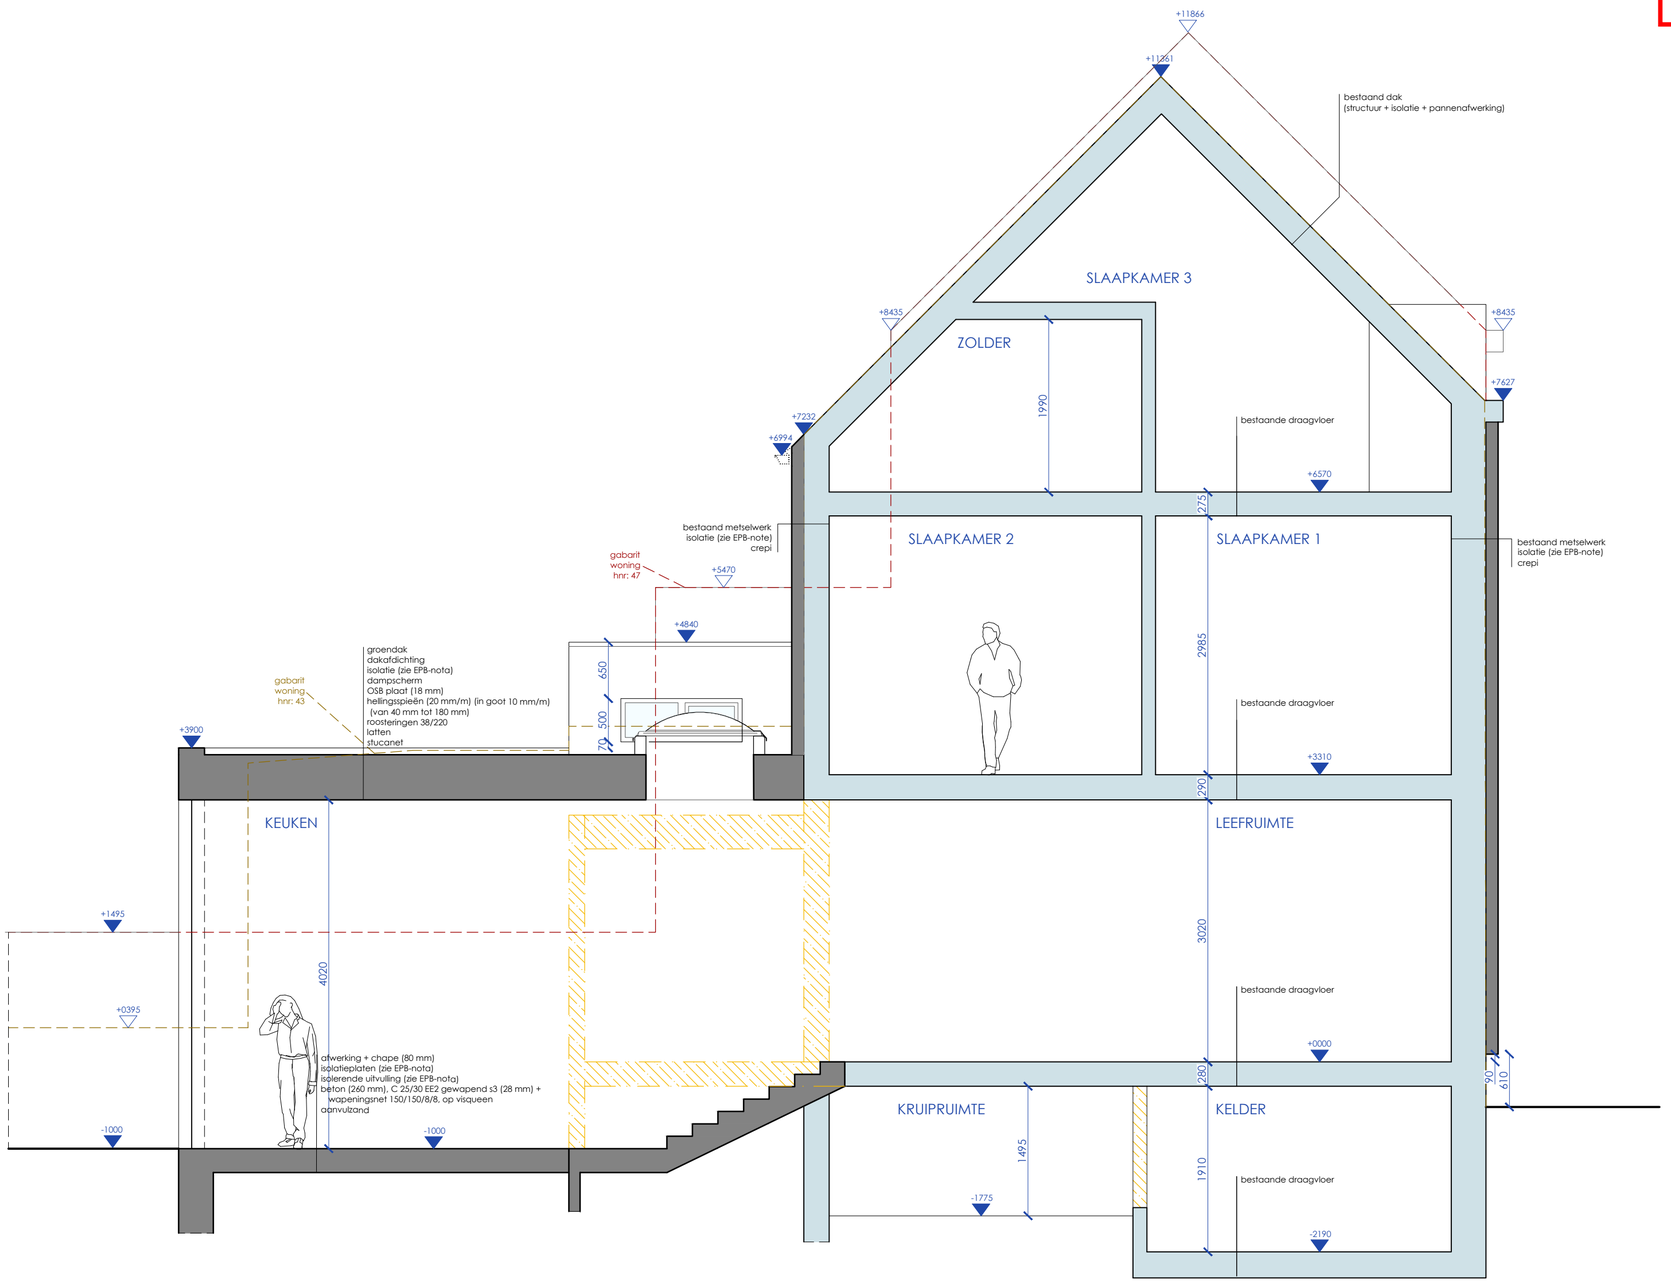

DOORSNEDE AA
Nieuwe toestand
BA_VERBOUWING_S_N_01_3660 Doorsnede AA

ZIJGEVEL LINKS
Nieuwe toestand
BA_VERBOUWING_G_N_02_3660 Zijgevel links

STABILITEIT TE BEPALEN NA SONDERING
EN STUDIE DOOR EEN BEVOEGD INGENIEURSBUREAU

ALLE FUNDERINGEN TOT OP VASTE EN VORSTVRIJE DIEPTE
bij kleiachtige gronden minimum 1200 mm diep, grote bomen in de omgeving niet toegelaten

Funderingsbeton, C20/25 EE1 ongewapend s2 40 mm

0 1m 2m 5m

11.07.2024

3660.24.VAN
SCHAAL 1/50

ARV

Architectenbureau Verlinde en Partners architecten **Cleo Willaert** | **Lorenzo Staelen** | **Rik Verlinde**

Architectuur | Interieur | Studie | Coördinatie | Expertise | EPB-EPC | VC | Ruimtelijke ordening

FASET bv
Veldstraat 159 I 8680 Koekelare I T 050 21 69 58 I info@faset.be I www.faset.be

De plannen zijn bedoeld om gebruikt te worden geplot op papier op de bij de planopmaak voorziene schaal. Ze worden eventueel digitaal doorgegeven om derden de mogelijkheid te geven om er de door hen uit te voeren werken op in te tekenen, zonder dat er enige garantie is omtrent de maten. Inzoomen op de tekening kan alleen tot fouten leiden. Voorontwerpplannen blijven steeds eigendom van de architect en mogen niet overgenomen worden zonder schriftelijke toestemming van de architect. Bij overname zonder overeenkomst zal een vergoeding worden aangerekend.