


ZIE BIJZONDERE
VOORWAARDE(N)

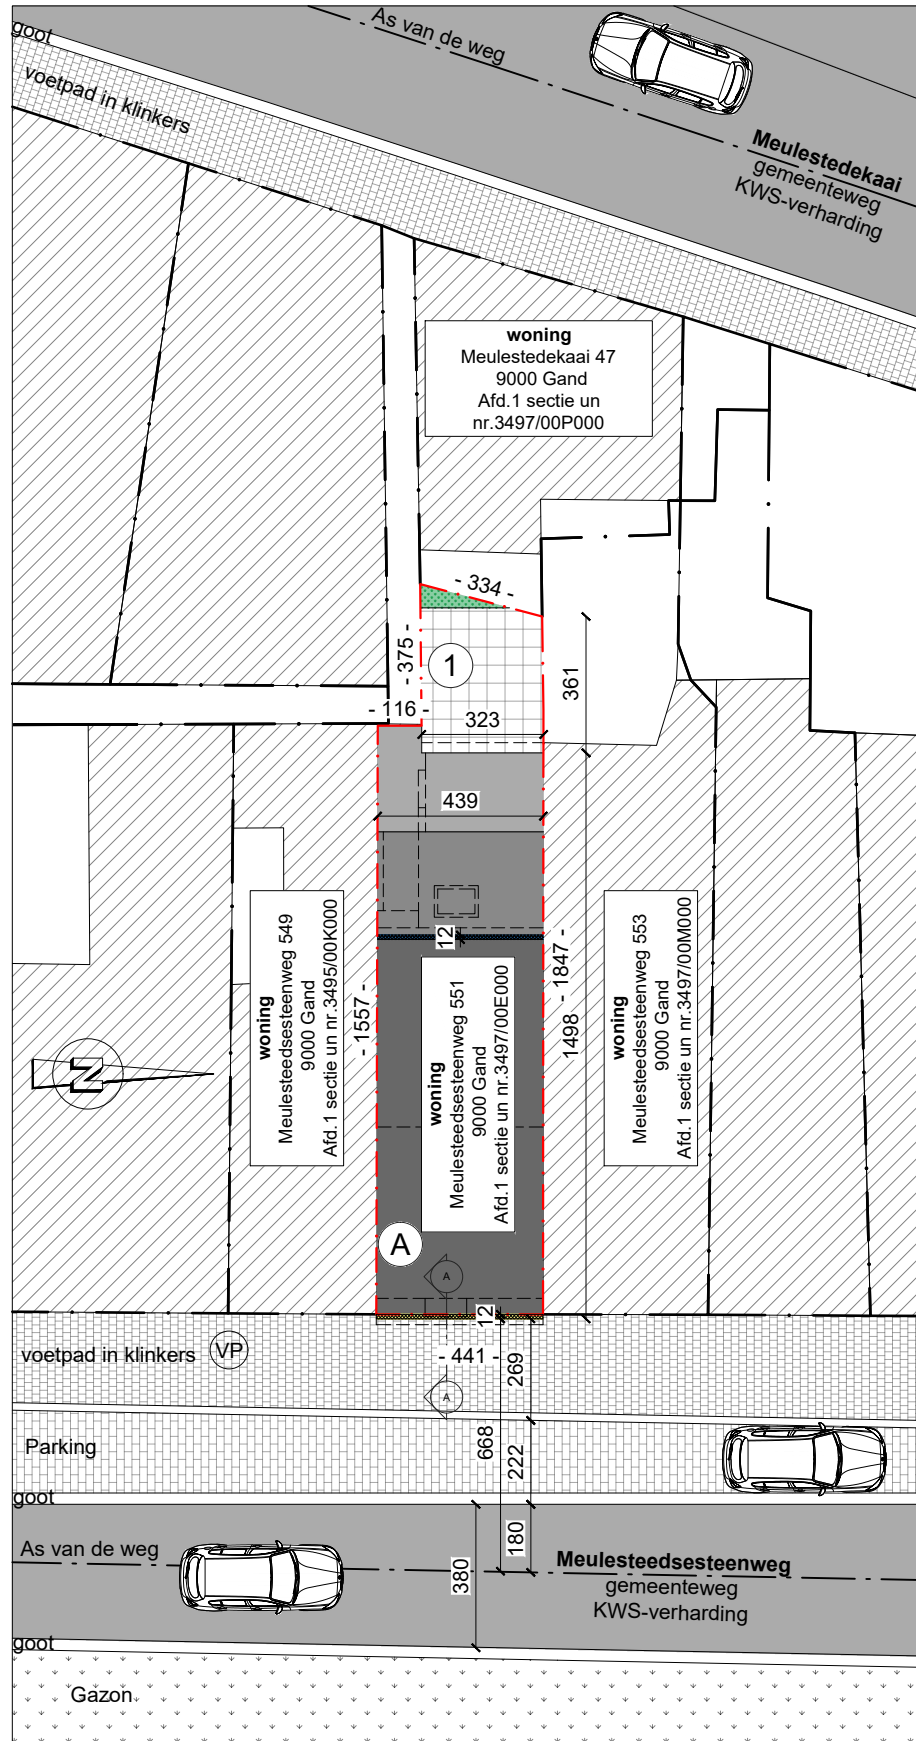

VERHARDINGEN					CONSTRUCTIES			PERCEEL	
Nr.	type	Materiaal	waterdoorlatend	Opp.(m ²)	letter	type	Opp.(m ²)	Totale Opp. (m ²)	78,98
①	terras	Tegels	neen	11,86	Ⓐ	woning	67,33	% verhard	15%
								% bebouwd	85%
Totaal verhardingen(m ²)				11,86	Totaal constructies(m ²)		67,33		