Snede voorgevel bestaande toestand (schaal 1/50)

ONDERWERP: GEVEL ISOLEREN + CREPI PLAATSEN
ADRES BOUWPLAATS: Zaamslagstraat 1, 9000 Gent
NAAM AANVRAGER: MOURAD EL BOUAZZAOUI
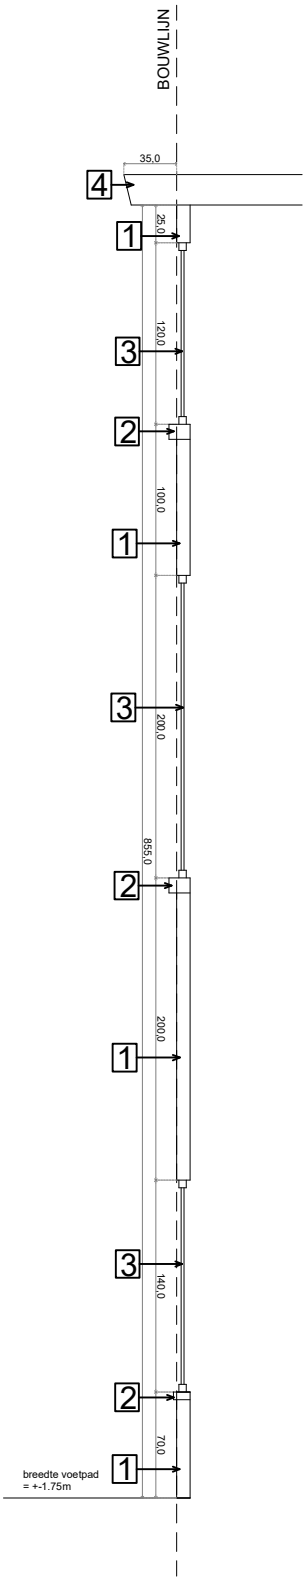
Legende
1. kaleien gevel, kleur lichtblauw
2. bestaande raamdorpel
3. raam
4. dakgoot in hout, kleur wit